1

Detail "A"

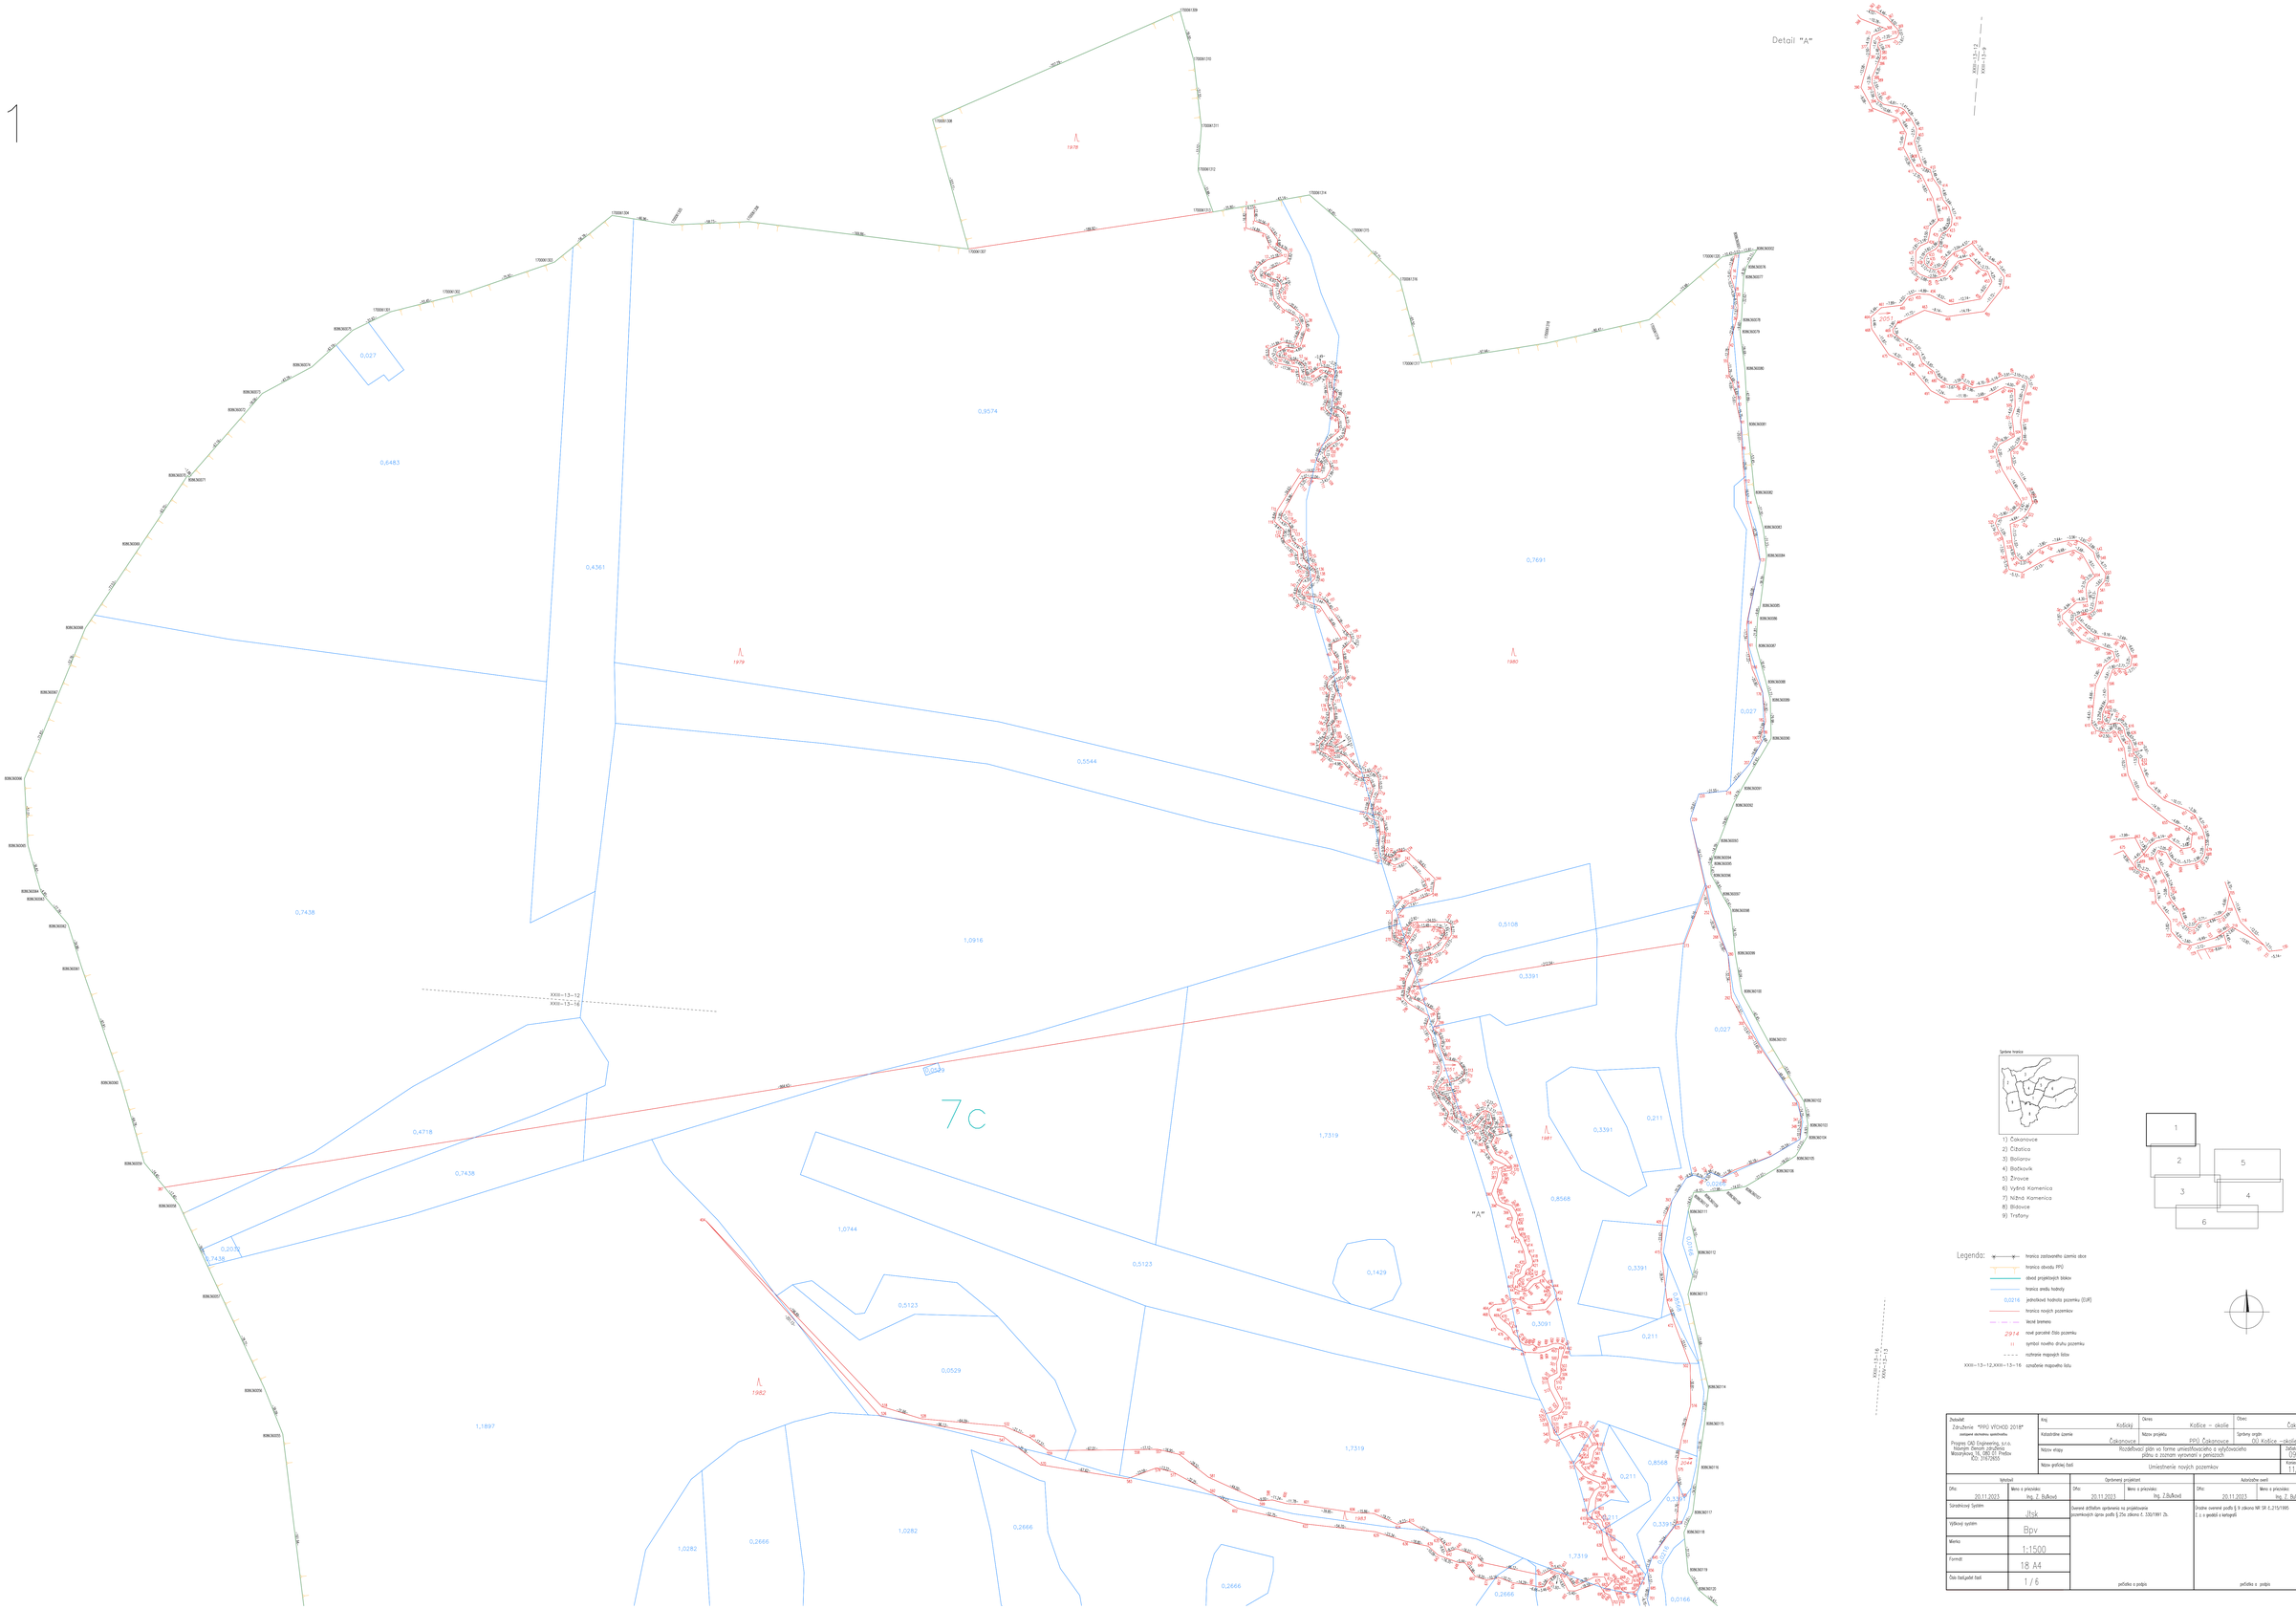

Správne hranice

1) Čakanovce
2) Čbtatica
3) Bidinany
4) Bočkovín
5) Žrnovce
6) Vyšná Komenica
7) Nižná Komenica
8) Bidovce
9) Trsťany

Legenda:

- hranica zastavaného územia obce
- hranica obvodu PPÚ
- obvod projektových blokov
- hranica areálu hubtaty
- 0,0216 jednotková hodnota pozemku [EUR]
- hranica nových pozemkov
- lesné brehene
- 2914 nové parcelné čísla pozemku
- 11 symbol nového druhu pozemku
- rozčlenenie mapových listov
- XXIII-13-12,XXIII-13-16 označenie mapového listu

Zhotoviteľ: Združením "PPÚ VYCHOD 2018" zostave zoznamu spoločnosti: Progres GIS Engineering, s.r.o. Mikulášska 2, 040 01 Košice Woodpicker, s.r.o. 040 01 Košice IČO: 51812855	Kraj: Košický	Okres: Košice – okolie	Obec: Čakanovce		
	Katastrálne územie: Čakanovce	Názov projektu: PPÚ Čakanovce	Správny orgán: OÚ Košice - okolie P1.0		
	Názov etapy: Rozdeľovací plán vo forme umiestňovacieho a vyjadrovacieho plánu o zoznam vynorení a peniazkach			Zákazkové číslo: 09/22	
	Názov grafickej časti: Umiestnenie nových pozemkov			Koniec prác: 11/23	
Vyhotovil:		Overovateľ projektant:		Autorizačne overil:	
Dňa: 20.11.2023	Meno a priezvisko: Ing. Ž. Bučkový	Dňa: 20.11.2023	Meno a priezvisko: Ing. Ž.Bučkový	Dňa: 20.11.2023	Meno a priezvisko: Ing. Ž. Bučkový
Súradnicový Systém:	Jtsk	Overené dňoším správnosť na projektovanie pozemkových úprav podľa § 25a zákona č. 330/1991 Zb.		Úradne overené podľa § 9 zákonu NR SR č.215/1995 Z. z o geodézii a kartografii	
Výškový systém:	Bpv				
Mierka:	1:1500				
Formát:	18 A4				
Číslo listu/počet listov:	1 / 6	podpis a pečiatka		podpis a pečiatka	