


Návrh funkčného usporiadania územia v obvode

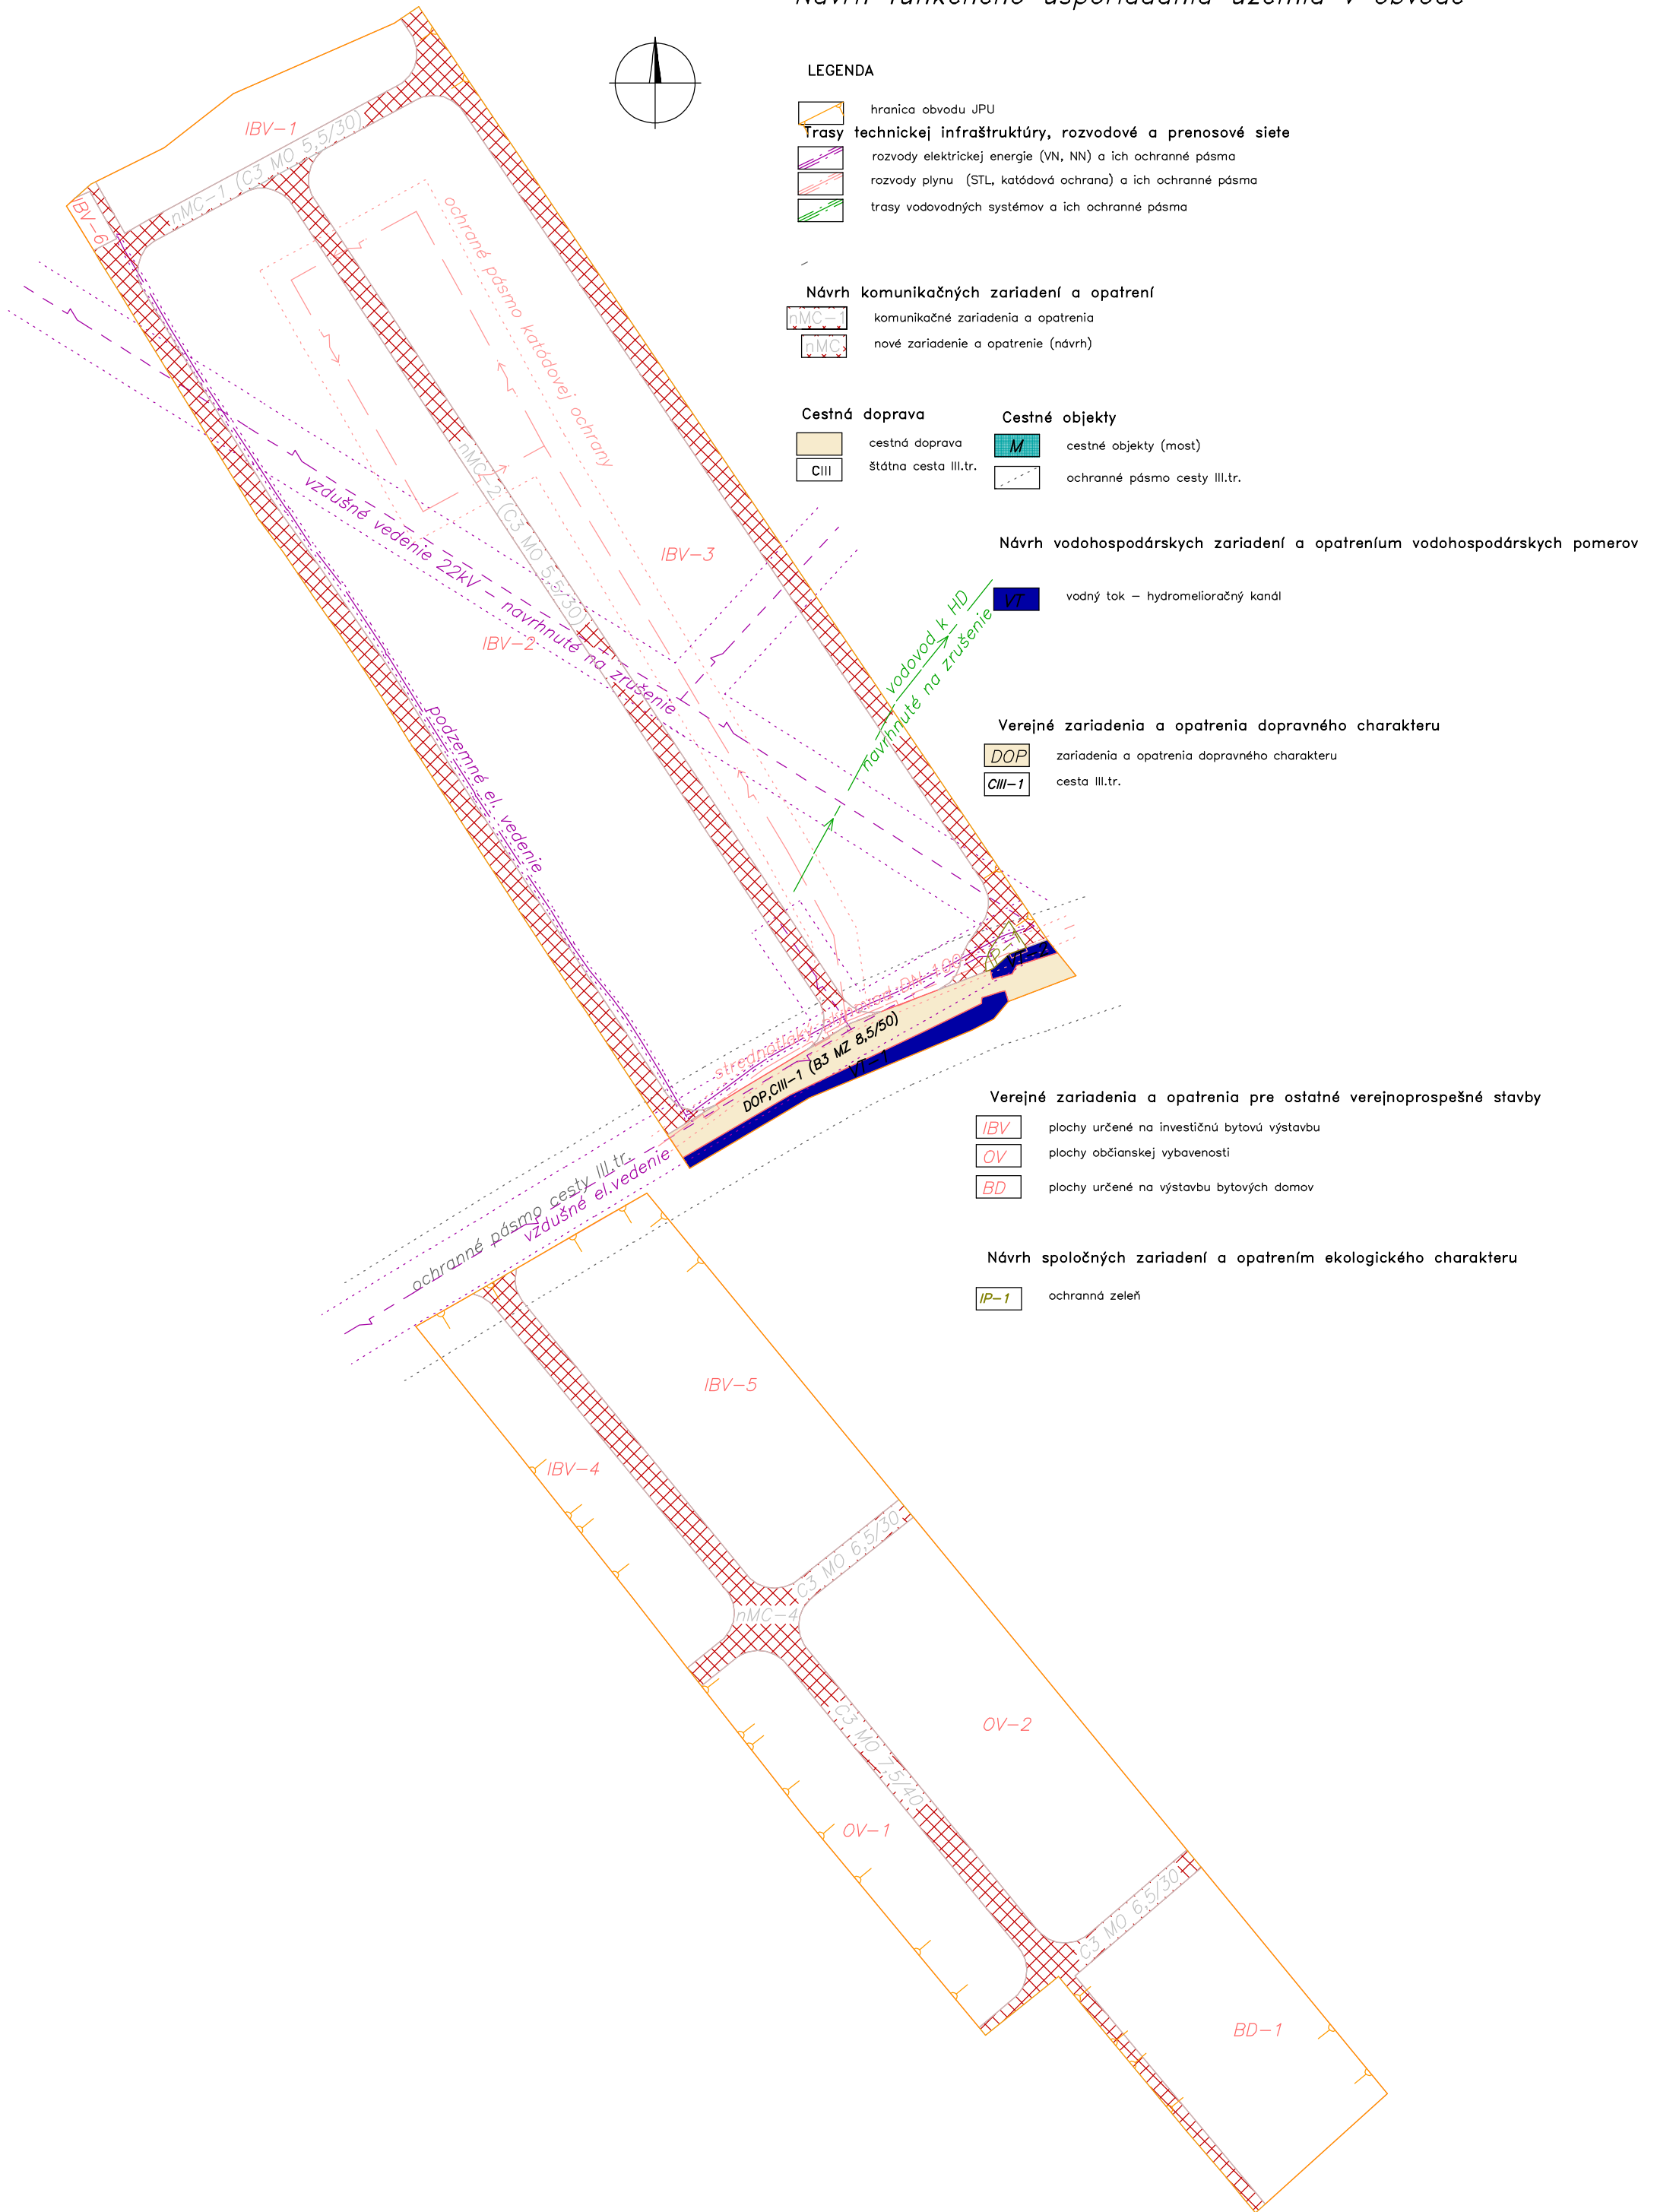

Zhotoviteľ CZIPO s.r.o. Kmeťova 36 Košice IČO :36 861 341 Tel. 0903 568 893	Kraj	Okres	Obec		
	Košický	Košice – okolie	Družstevná pri Hornáde		
	Katastrálne územie	Názov projektu pozemkových úprav	Správny orgán		
	Malá Vieska	JPU Malá Vieska	OÚ Košice – okolie		
Názov etapy	Začiatok prác				
Všeobecné zásady funkčného usporiadania územia v obvode pozemkových úprav	11/2021				
Názov grafickej časti	Koniec prác				
Mapa funkčného usporiadania územia	3/2022				
Vyhotovil		Oprávnený projektant		Autorizačne overil	
Dňa:	Meno a priezvisko:	Dňa:	Meno a priezvisko:	Dňa:	Meno a priezvisko:
10.3.2022	Ing. Martin Dulina	15.3.2022	Ing. Vincent Dulina	15.3.2022	Ing. Vincent Dulina
Súradnicový systém	S-JTSK	Overené držiteľom oprávnenia na projektovanie pozemkových úprav podľa § 25a zákona č. 330/1991 Zb.	Autorizačne overené podľa § 7 zákona NR SR č. 215/1995 Z. z. o geodézii a kartografii		
Výškový systém	Bpv.				
Mierka	1:2000				
Formát	voľný				
Číslo časti / počet časti	1/1	pečiatka a podpis		pečiatka a podpis	