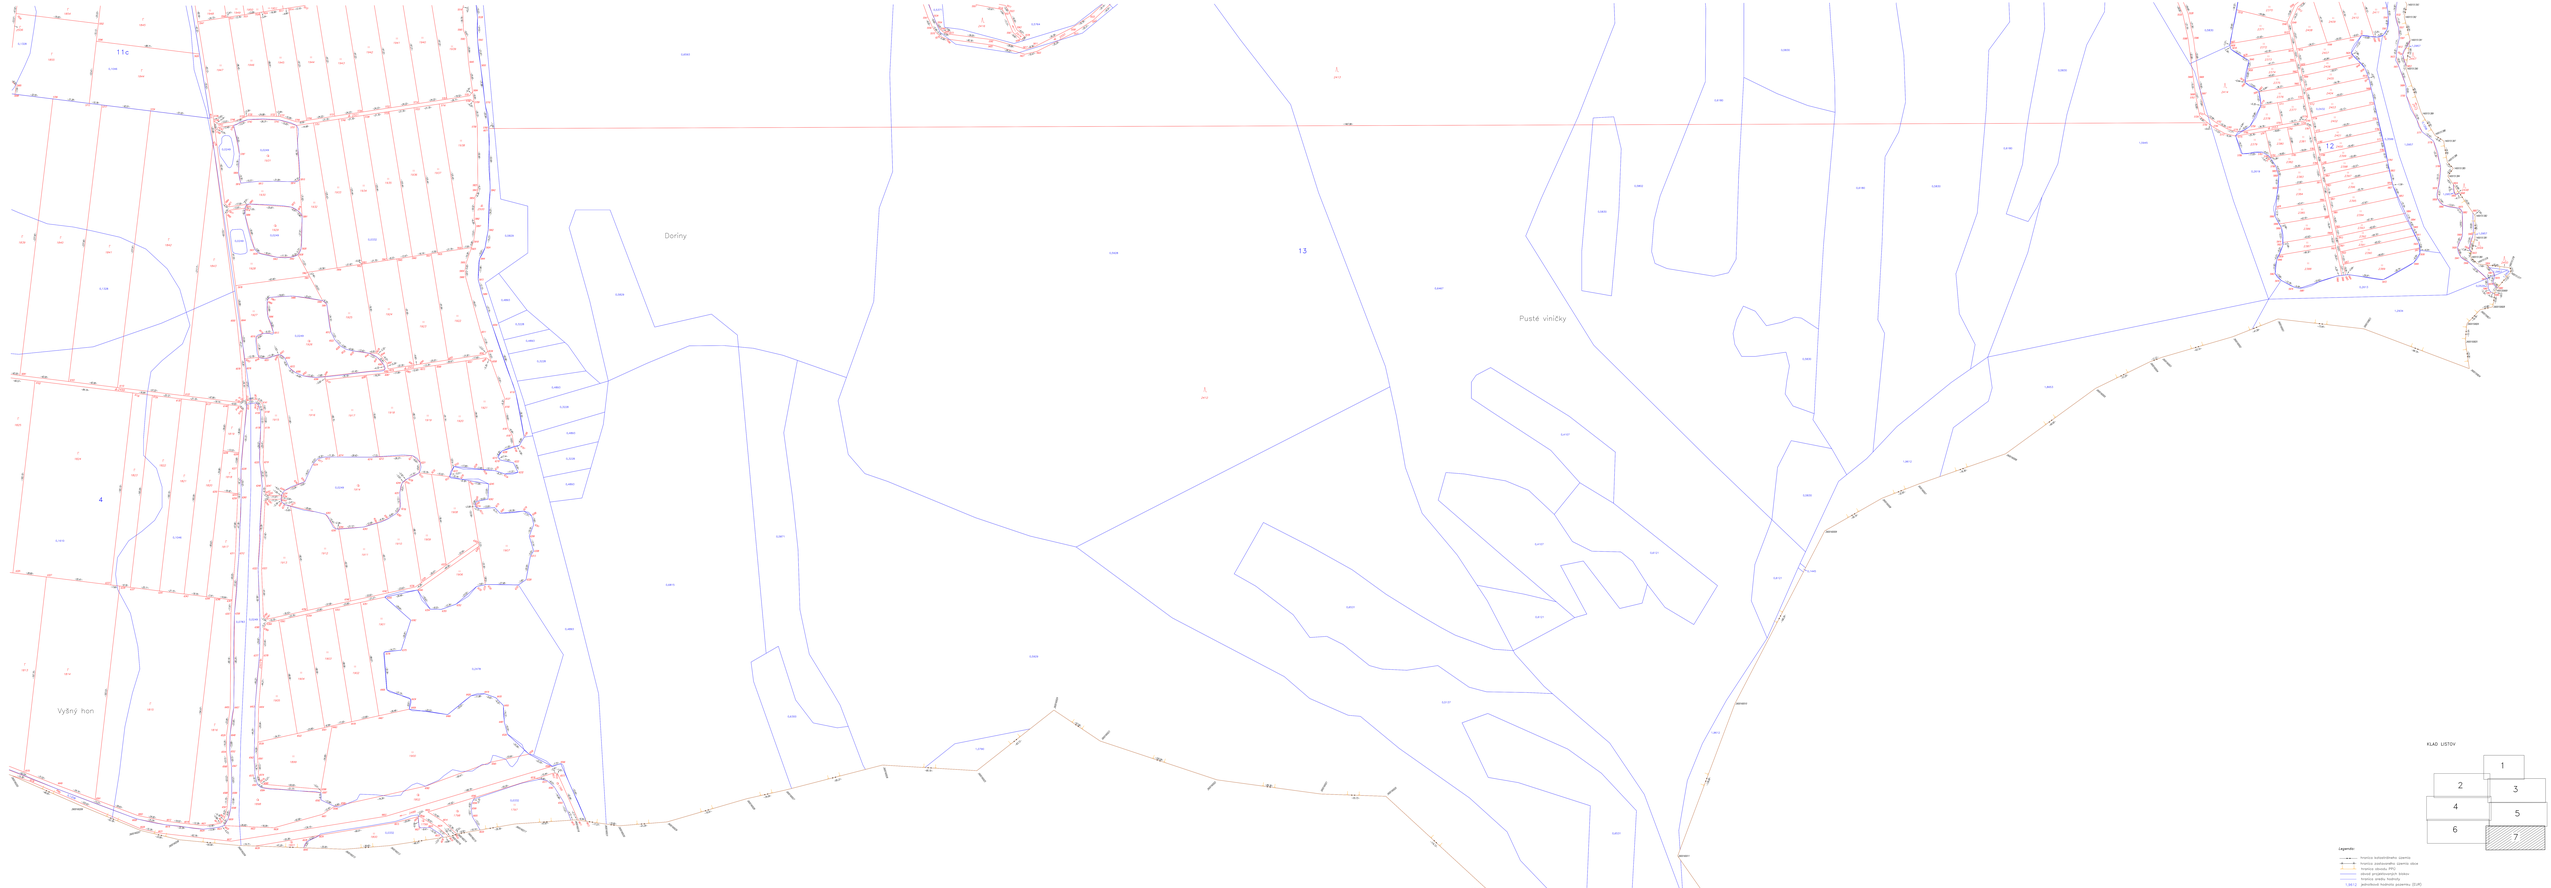

KLÁD LISTOV

Legenda:

- hranice katastrálneho územia
- hranice zastavaného územia obce
- hranica obvodu PPV
- obvod projektovaných blokov
- hranica stredu hlaviciu
- hranica poľnohospodárskej pôdy (ZUPI)
- hranica iných pozemkov
- verzia trasovania
- hranica PUPFL (ZBGIS)
- nové parcelné čísla pozemku
- číslo pozemku
- symbol hovädzi dryštu pozemku

"Financované z prostriedkov EPFRV 2014 – 2020"

Objednávateľ:	Obec: Kátlovce	Okres: Nitra – okolie	Kraj: Nitriansky
Zhotoviteľ: Zoskupenie JPRO-PEVAES, JPRO-PEVAES, s.r.o., GEOSOLUTIONS, Progres GIS Engineering, s.r.o., Ing. Peter Pavlík, Ing. Ivan Mikolajčík, Ing. Jan Jr. Pavlík, PhD. Ing. Ondrej Pavlík	Katastrálne územie: Ďurkovce	Miesto prvotného: PPO Ďurkovce – časť PLU 1	Katastrálne mapy: 1:1000
	Názov stavby: **Realizačný plán na formu usporiadávania a vyplácania plošnej a osobnej spoluúčasti a poistných**		Dátum: 11.03.2022
	Názov prílohy/časť: **Umiestnenie nových pozemkov**		

Zmena:	Meno a priezvisko: Ing. Peter Pavlík	Vypracoval:	Meno a priezvisko: Ing. Ondrej Pavlík	Dňa: 18.11.2022	Meno a priezvisko: Ing. Ondrej Pavlík
Schválil:					
Schválené opatrenie:	JPRO	Vypracované opatrenie v prípadnej pozmenovací zmene podľa § 28 zákona č. 330/1991 Zb.		Vypracovali zamerané parcely § 1 vyhlášky MP SR č.12/2012 Z. z. o podrobnej a katastrálnej	
Odtlačok opatrenia:	Áno				
Mierka:	1:1000				
Formát:	A3x4A				
Počet listov/ počet listov:	7 / 7		pečiatka a podpis		pečiatka a podpis