

LEGENDA :

- hranica k.s.
- obvod FPO
- katastrálny pozemok

Návrh komunikačných zariadení a opatrení

- Pv, rPv, nPv** komunikačné zariadenie a opatrenie
- Pv** existujúce zariadenie a opatrenie (bez zmeny/úpravy)
- rPv** existujúce zariadenie a opatrenie (rekonštrukcia, revidácia, starba, modernizácia)
- nPv** nové zariadenie a opatrenie (nový)

Cestná doprava

- cestná doprava
- uličné cesty

Letecká doprava

- letisko

Poľnohospodárska dopravná sieť


- poľná cesta hlavná
- poľná cesta vedľajšia
- poľná cesta prístupová

Lesná dopravná sieť

- označenie lesných ciest
- lesná cesta 2. triedy
- lesná cesta 3. triedy

Cestné objekty

- cestné objekty
- OLVP-1(PR)** označenie objektov
- PR** príjazd
- BR** brána
- HN** hospodársky nájazd
- HZ** hospodársky výjazd s príjazvom
- M** most

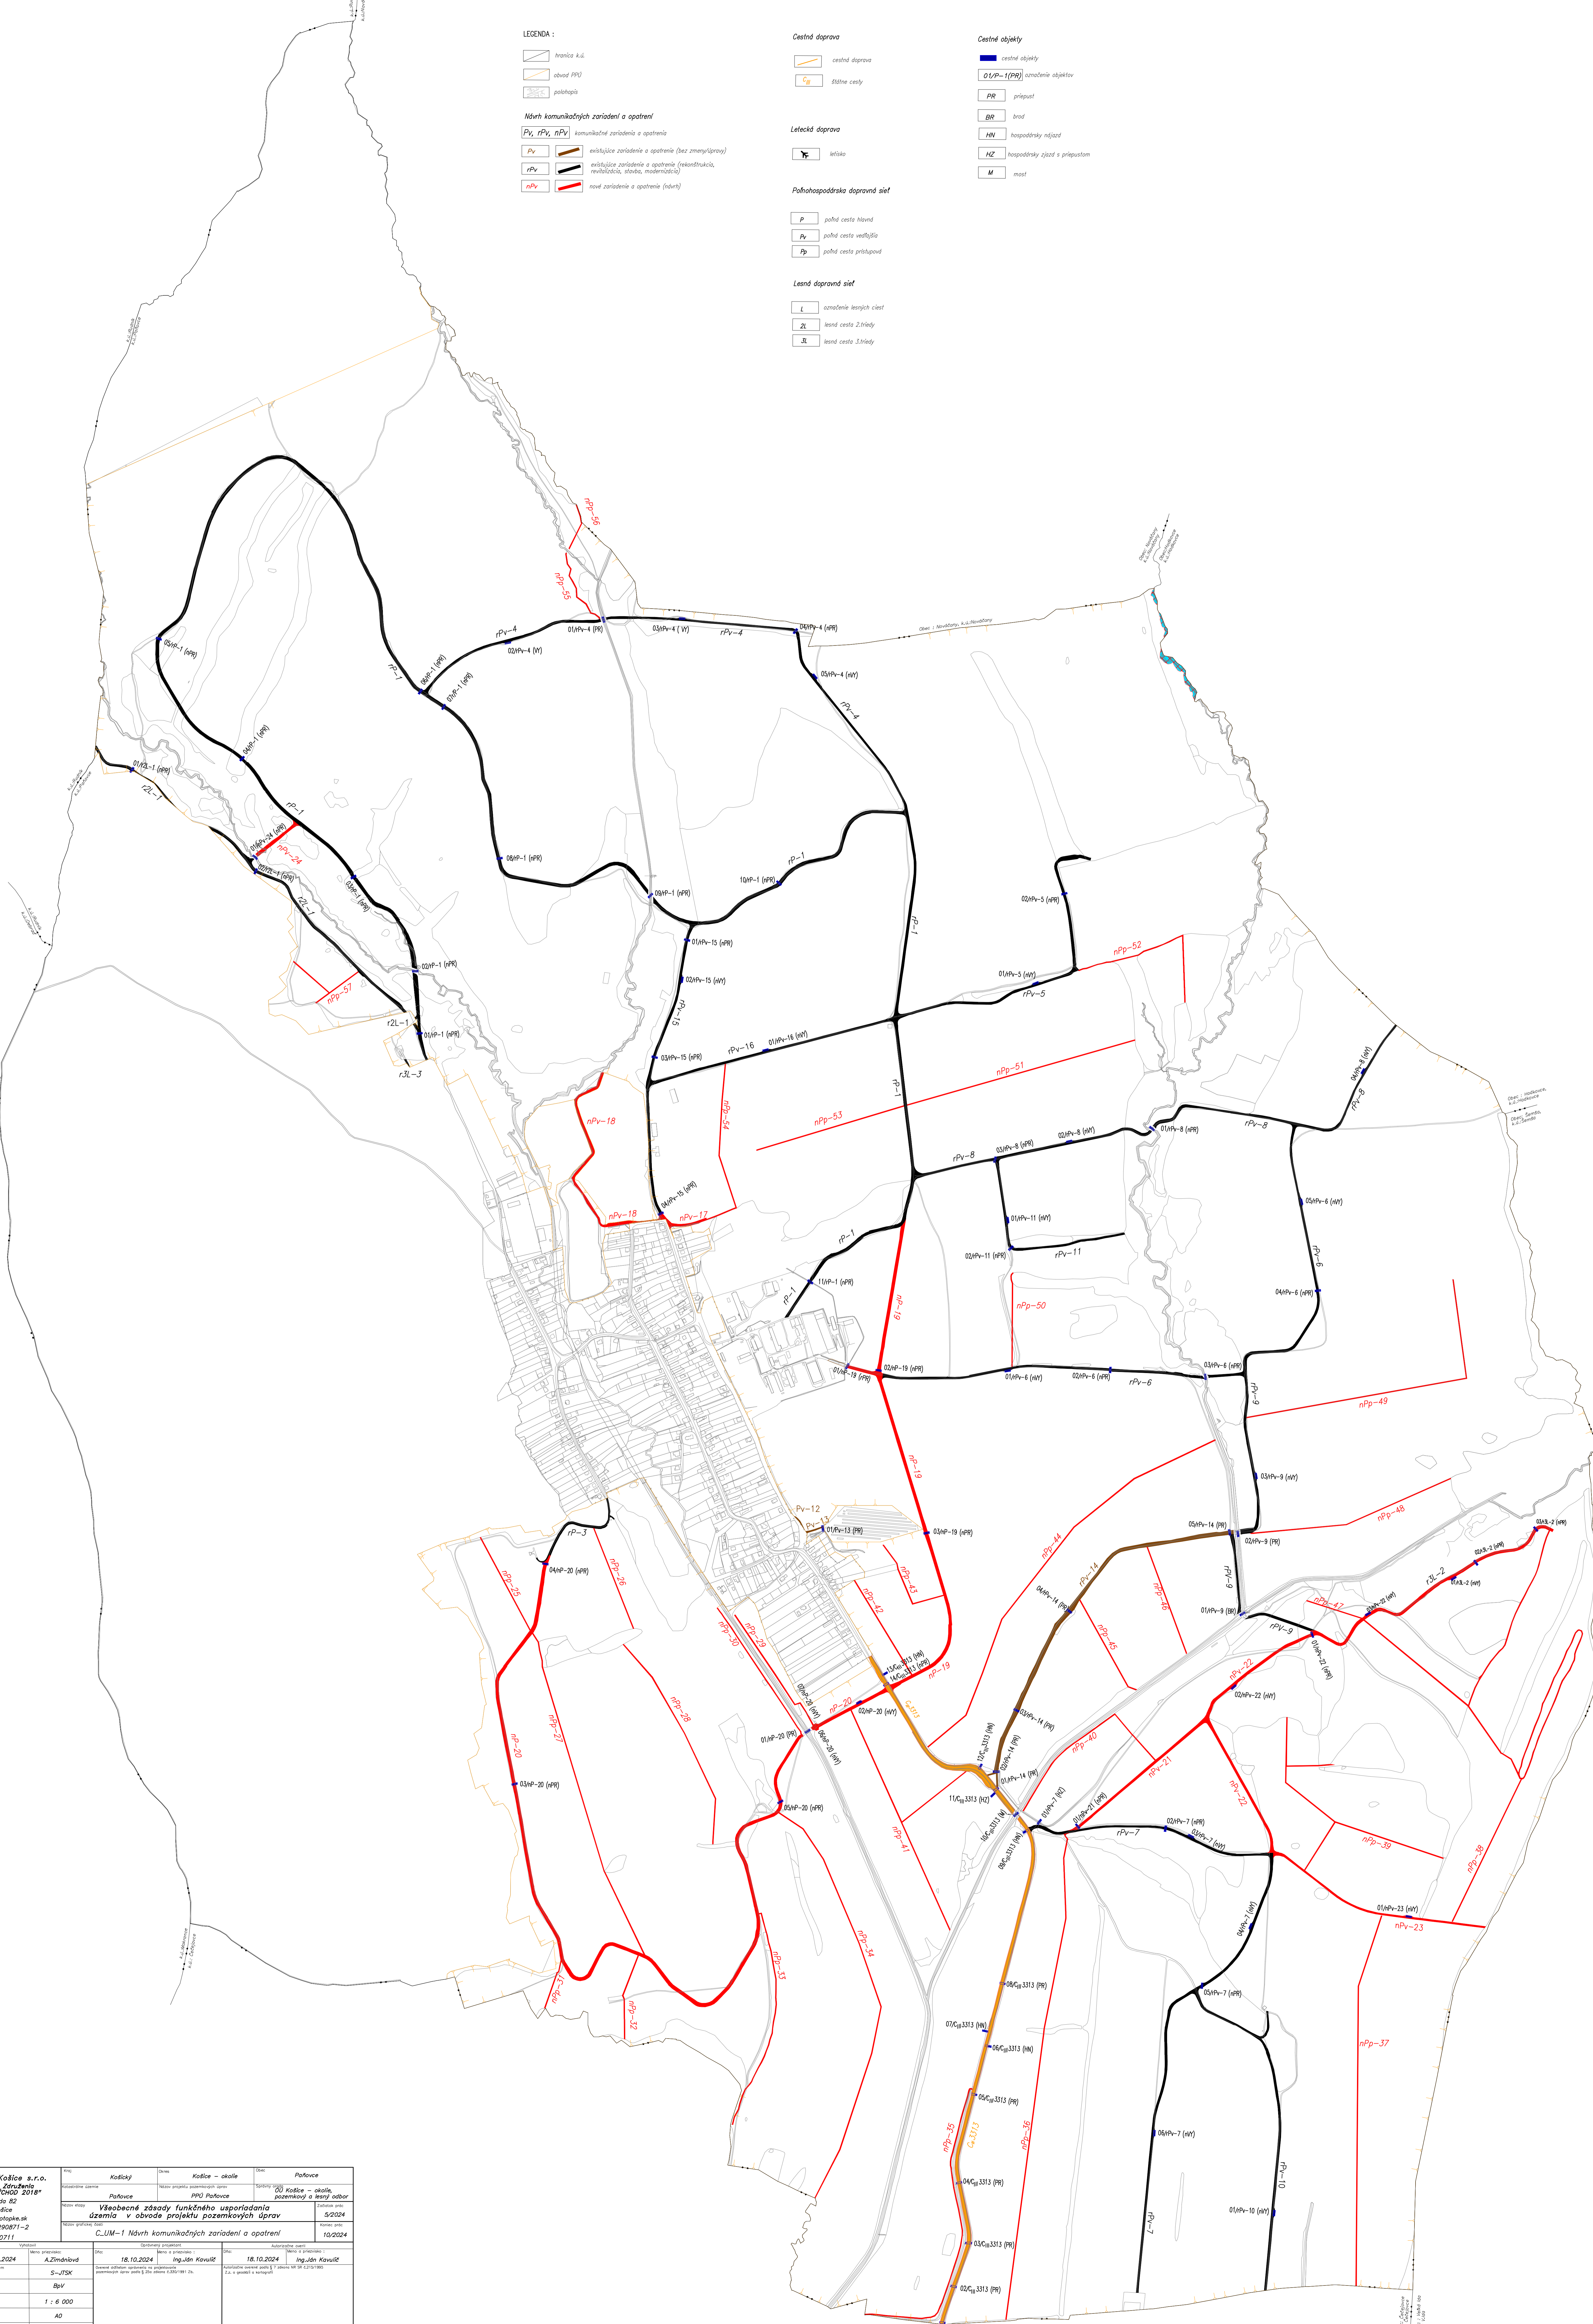

GEOTOP Košice s.r.o. Isten Žánuzsola VPP VÝCHOZÁ 2018* Južná Trnava 82 040 17 Košice geotop@geotop.sk Tel. 055/2290871-2 IČO : 36590711		Miesto: Košice Územie: Košice - okolie Katastrálne územie: Paňovce Územie: Paňovce Územie: Košice - okolie Územie: pozemkový a lesný odbor Územie: Všeobecné zásady funkčného usporiadania územia v obvode projektu pozemkových úprav Dátum: 5/2024 Názov: C.LUM-1 Návrh komunikačných zariadení a opatrení Dátum: 10/2024
Dátum: 20.6.2024 Vypracoval: A.Zimhová Schválil: S-UTSK Mierka: 1 : 6 000 Formát: A0 Číslo: 1	Dátum: 18.10.2024 Vypracoval: Ing.Ján Kováčik Schválil: Ing.Ján Kováčik 