

LEGENDA :

- hranica k.ú.
- obvod PPÚ
- polohopis

Návrh protieróznych zariadení a opatrení


- PRIEK, rPRIEK, nPRIEK** protierózne zariadenia a opatrenia
- PRIEK** existujúce zariadenia a opatrenia vyhovujúce (bez zmeny/úpravy)
- rPRIEK** existujúce zariadenie a opatrenie (rekonštrukcia, revitalizácia, modernizácia)
- nPRIEK** nové zariadenie a opatrenie (návrh)

Vodná erózia

- Intenzita vodnej erózie**
- lokality s prejavmi vodnej erózie

Protierózne zariadenia a opatrenia

- PRIEK** priekopy (mimo cestné)
- PRIEL** prielohy
- nPRIEK** protierózne prehrádzky

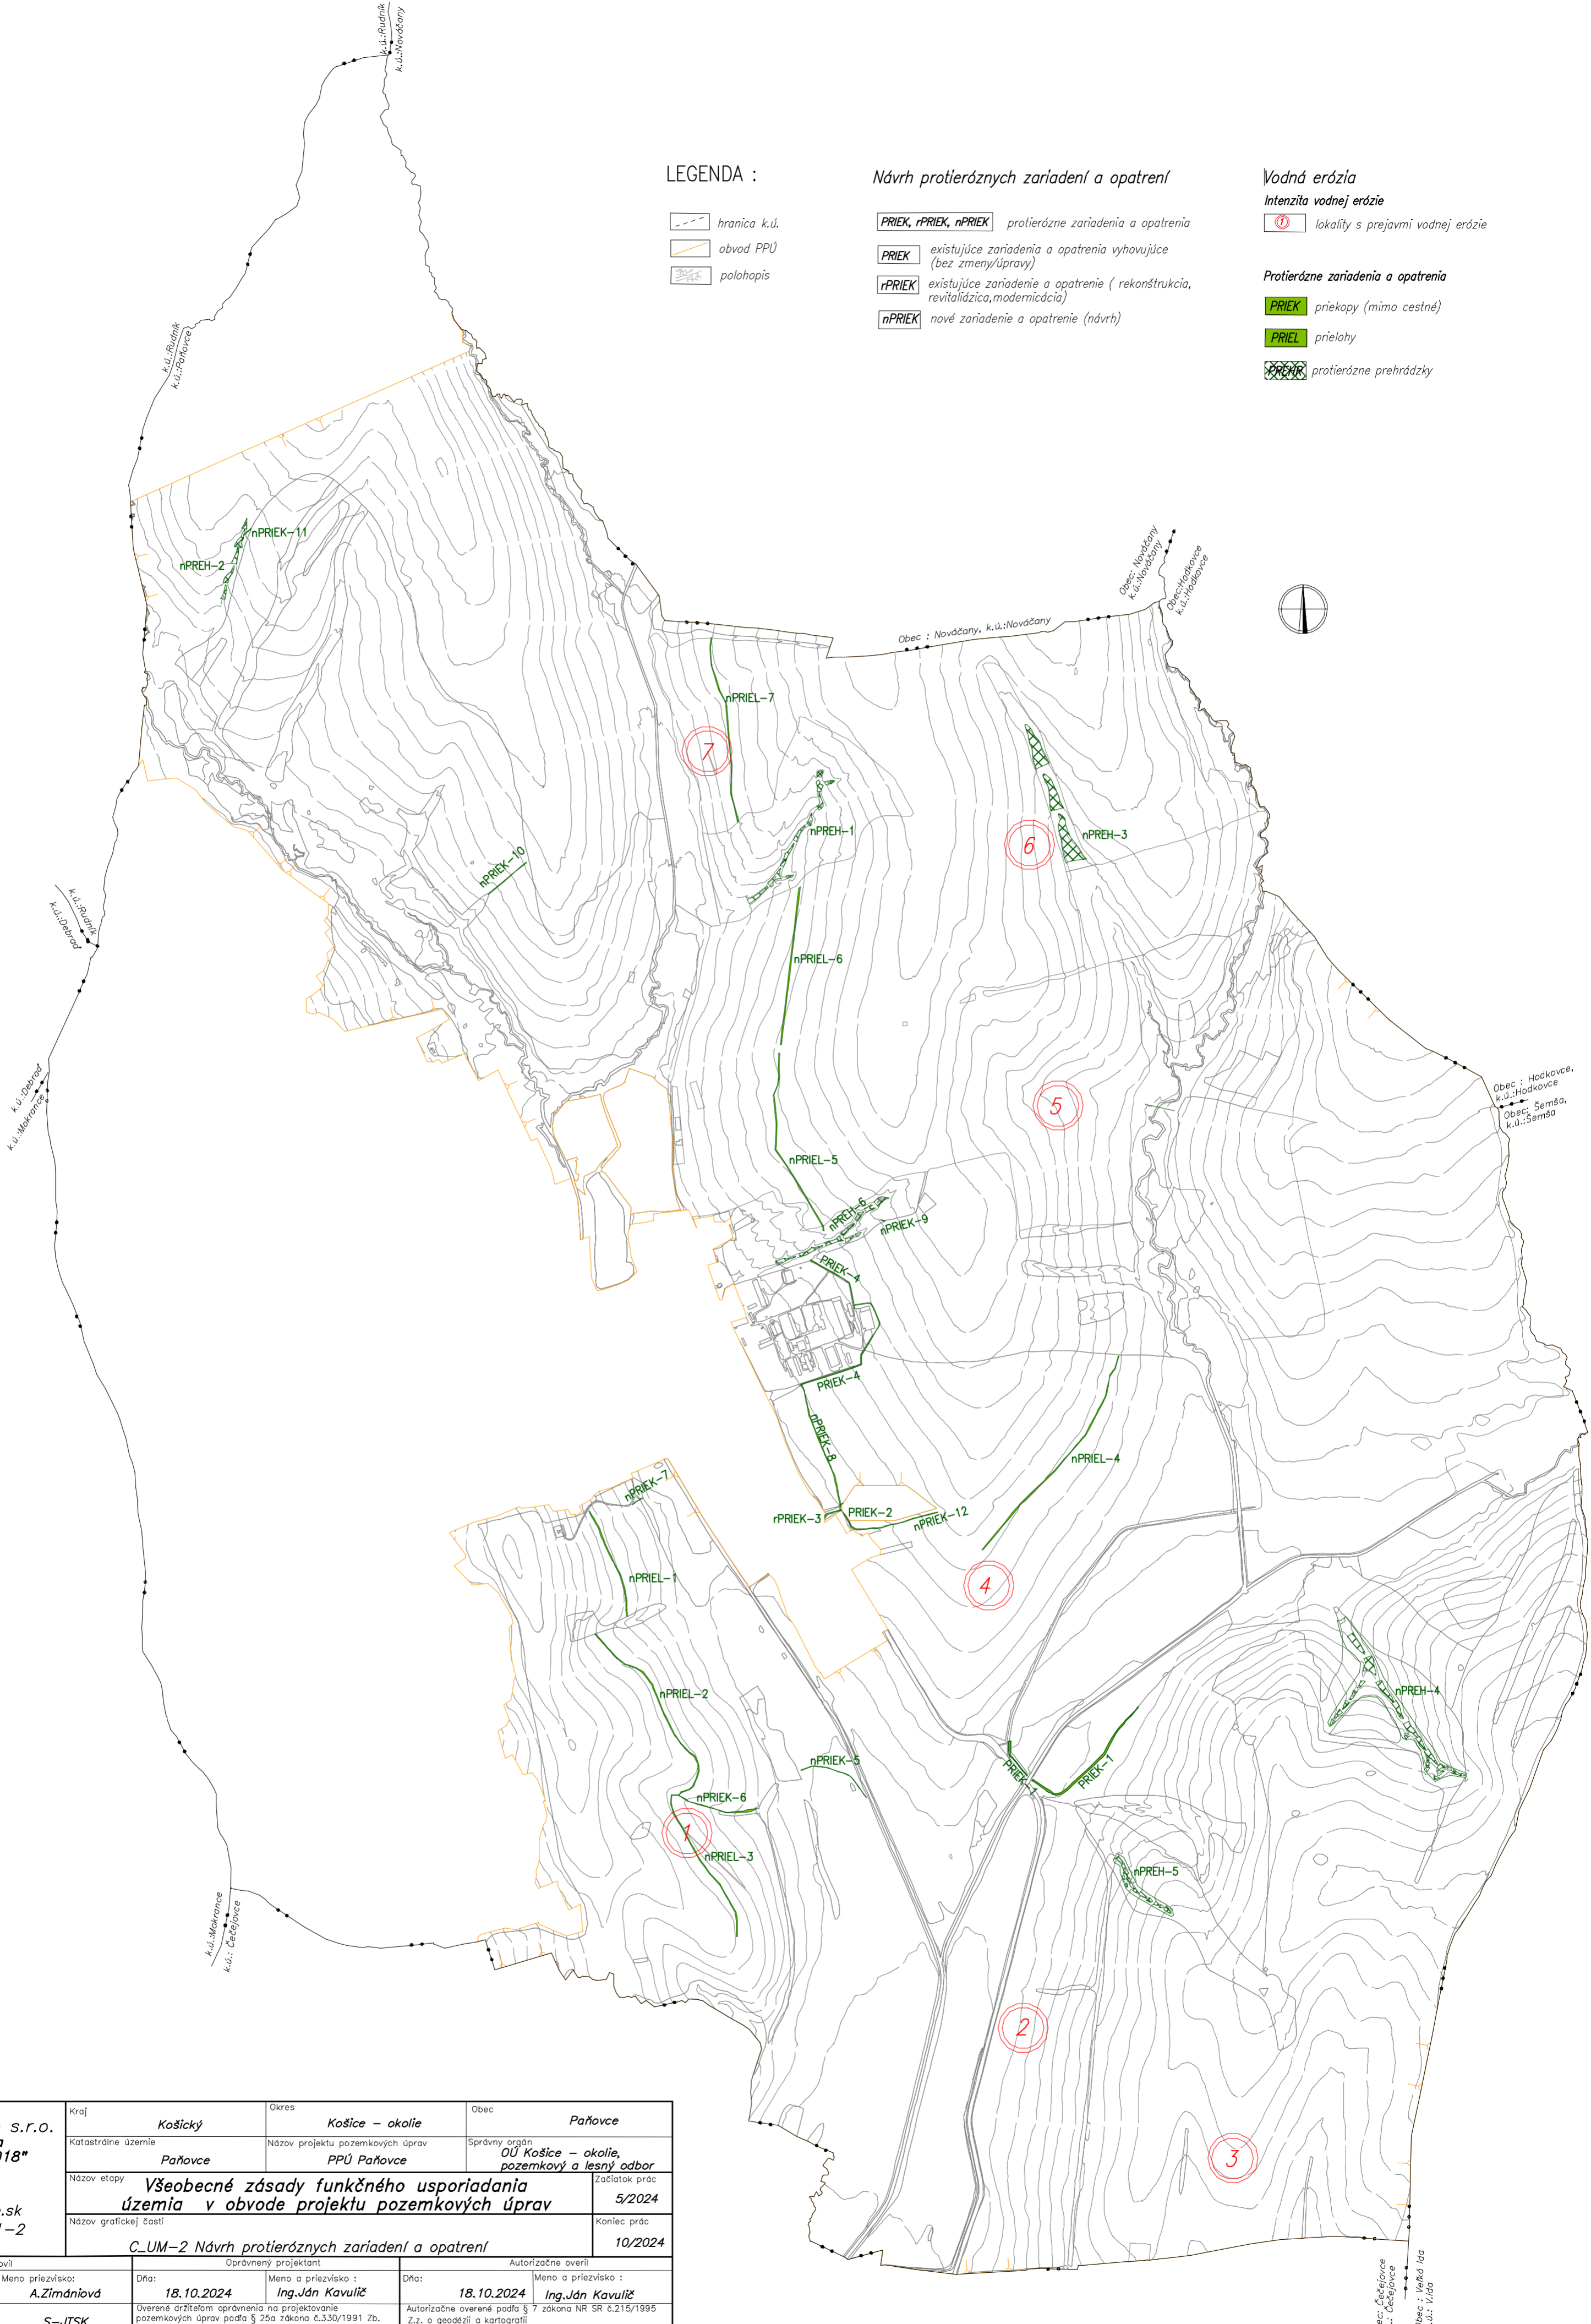

Zhotoviteľ GEOTOP Košice s.r.o. člen Zdrúženia "PPÚ VÝCHOD 2018" Južná trieda 82 040 17 Košice geotop@geotopke.sk Tel. 055/7290871-2 IČO : 36590711		Kraj Košický	Okres Košice – okolie	Obec Paňovce	
Katastrálne územie Paňovce		Název projektu pozemkových úprav PPÚ Paňovce		Správny orgán OÚ Košice – okolie, pozemkový a lesný odbor	
Název etapy Všeobecné zásady funkčného usporiadania územia v obvode projektu pozemkových úprav			Začiatok prác 5/2024		
Název grafickej časti C_UM-2 Návrh protieróznych zariadení a opatrení			Koniec prác 10/2024		
Výhotovili		Oprávnený projektant		AutORIZAČNE OVERY	
Dňa: 10.7.2024	Meno priezvisko: A.Zimániová	Dňa: 18.10.2024	Meno a priezvisko : Ing.Ján Kavulič	Dňa: 18.10.2024	Meno a priezvisko : Ing.Ján Kavulič
Súradnicový systém S-JTSK		Overené držiteľom oprávnenia na projektovanie pozemkových úprav podľa § 25a zákona č.330/1991 Zb.		Autorizačne overené podľa § 7 zákona NR SR č.215/1995 Z.z. o geodézii a kartografii	
Výškový systém BpV	Mierka 1: 13 000				
Formát A2	Číslo časti/počet častí 1	pečiatka a podpis		pečiatka a podpis	