



•  
Podľa rozdeľovníka  
•

Váš list číslo/zo dňa

Naše číslo

Vybavuje/linka

Košice

OU-KS-OSZP-2025/005368-004 Ing. Ploščicová/6004224

20. 02. 2025

Vec

Kanalizácia a ČOV obce Bukovec – Čistiareň odpadových vôd – I. etapa  
- oznámenie o začatí vodoprávneho konania verejnou vyhláškou

Obec Bukovec, zastúpená starostkou podala listom doručeným dňa 19. 02. 2025 na Okresný úrad Košice-okolie, odbor starostlivosti o životné prostredie, žiadosť o vydanie povolenia na uskutočnenie vodnej stavby „Kanalizácia a ČOV obce Bukovec – Čistiareň odpadových vôd – I. etapa“. Súčasťou vodoprávneho konania bude aj povolenie vypúšťania prečistených odpadových vôd do povrchových vôd vodného toku Ida a povolenie odberu podzemných vôd z navrhovanej studne.

Uvedeným dňom bolo začaté vodoprávne konanie.

Navrhovaná stavba ČOV sa uskutoční v k. ú. Bukovec, na parcelách registra KN-„C“ č. 617/191 a č. 715 (vjazd k ČOV), v blízkosti katastrálnej hranice s obcou Malá Ida. Objekt ČOV Bukovec bude realizovaný v dvoch etapách. Predmetom I. etapy budú SO 01 ČOV Bukovec 1000 EO, SO 03 Prepojovacie potrubia 1000 EO, SO 04 Studňa, SO 05 Odberné elektrické zariadenia, SO 06 Stavebná elektroinštalácia 1000 EO, SO 07 Prístupová komunikácia, SO 08 Spevnené plochy, SO 09 Oplotenie. Splaškové odpadové vody budú po vyčistení v ČOV odvádzané existujúcim odtokovým kanalizačným potrubím cez jestvujúcu štrbinovú nádrž do recipientu – vodného toku Ida (odtokové potrubie je vedené v k. ú. Malá Ida, po parcelách registra KN-„E“ č. 1633/1, č. 405, č. 404, č. 403, č. 401, č. 408/2, č. 410, č. 406, č. 400 a parcelách registra KN-„C“ č. 963 a č. 964/1).

Okresný úrad Košice-okolie, odbor starostlivosti o životné prostredie ako príslušný orgán štátnej vodnej správy podľa zákona č. 180/2013 Z. z. o organizácii miestnej štátnej správy a o zmene a doplnení niektorých zákonov, podľa § 5 zákona NR SR č. 525/2003 Z. z. o štátnej správe starostlivosti o životné prostredie a o zmene a doplnení niektorých zákonov v znení neskorších predpisov a § 61 zákona č. 364/2004 Z. z. o vodách a o zmene zákona SNR č. 372/1990 Zb. o priestupkoch v znení neskorších predpisov (vodný zákon) v znení neskorších predpisov a ako špeciálny stavebný úrad podľa § 120 zákona č. 50/1976 Zb. o územnom plánovaní a stavebnom poriadku v znení neskorších predpisov, oznamuje podľa § 61 ods.4 zákona č. 50/1976 Zb. o územnom plánovaní a stavebnom poriadku v znení neskorších predpisov a podľa § 73 ods. 4 vodného zákona začatie vodoprávneho konania vo veci vydania povolenia na uskutočnenie vyššie uvedenej vodnej stavby a nariaďuje k prerokovaniu návrhu ústne pojednávanie na deň

20. 03. 2025 (štvrtok) o 9.30 h

so stretnutím pozvaných na Okresnom úrade Košice-okolie, odbore starostlivosti o životné prostredie, č. d. 214.

Súčasne Okresný úrad Košice-okolie, odbor starostlivosti o životné prostredie oznamuje, že v súlade s ustan. § 61 ods. 2 zákona č. 50/1976 Zb. o územnom plánovaní a stavebnom poriadku v znení neskorších predpisov upúšťa od miestneho zisťovania, nakoľko sú mu dobre známe pomery staveniska.

Do podkladov návrhu je možné nahliadnuť pred dňom ústneho pojednávania na Okresnom úrade Košice-okolie, odbore starostlivosti o životné prostredie, Hroncova 13, 041 70 Košice (2. poschodie, č. d. 214, pondelok – piatok od 8.00 hod. do 14.00 hod.) a pri ústnom pojednávaní.

Účastníci konania môžu svoje námietky a pripomienky uplatniť najneskôr pri ústnom pojednávaní, inak k nim nebude prihliadnuté. V rovnakej lehote môžu oznámiť svoje stanoviská dotknuté orgány, inak sa má za to, že s vydaním povolenia z hľadiska nimi sledovaných záujmov súhlasia.

Ak sa niektorý z účastníkov konania nechá v konaní zastupovať, musí jeho zástupca predložiť písomnú plnú moc s overeným podpisom toho účastníka, ktorý sa nechá zastupovať.

Toto oznámenie sa doručuje verejnou vyhláškou vyvesením po dobu 15 dní na úradnej tabuli a webovej stránke Okresného úradu Košice - okolie, odboru starostlivosti o životné prostredie, obce Bukovec a obce Malá Ida. Posledný deň tejto lehoty je dňom doručenia.

Oznámenie sa doručuje:

Organizáciám so žiadosťou o zverejnenie tohto oznámenia na ich úradnej tabuli:

- Obec Bukovec, zastúpená starostkou
- Obec Malá Ida, zastúpená starostkou

Účastníkom konania:

- známym účastníkom konania a ostatným neznámym osobám, ktorých vlastnícke alebo iné práva k pozemkom a stavbám na nich vrátane susediacich pozemkov a stavieb, ak ich vlastnícke alebo iné práva k týmto pozemkom a stavbám môžu byť stavebným povolením priamo dotknuté:

- Navrhovateľ: Obec Bukovec, zastúpená starostkou
- Vlastníci a správcovia stavbou dotknutých pozemkov v k. ú. Bukovec: parcely registra KN-„C“ č. 617/191 a č. 715 (zodpovedá častiam parciel registra KN-"E" č. 542 a č. 709/4; vjazd k ČOV),
- Vlastníci a správcovia susedných pozemkov a stavieb v k. ú. Bukovec a k. ú. Malá Ida, ktorých vlastnícke alebo iné práva k týmto pozemkom a stavbám môžu byť stavebným povolením priamo dotknuté
- Projektant: Ing. Martin Kalina, ul. 17 novembra 134, 080 01 Prešov

Dotknutým orgánom a organizáciám na vedomie:

- W-Control, s.r.o., Hraničná 668/4, 058 01 Poprad
- U. S. Steel Košice, s.r.o., Vstupný areál U. S. Steel, 044 54 Košice
- SC KSK, nám Maratónu mieru 1, 042 66 Košice
- Krajský pamiatkový úrad Košice, Hlavná 25, 040 01 Košice
- VSD, a.s., Mlynská 31, 040 01 Košice
- VVS, a.s., závod Košice, Komenského 50, 040 01 Košice
- SPP-distribúcia, a.s., Mlynské nivy 44/b, 825 19 Bratislava
- Slovak Telekom, a.s., Bajkalská 28, 817 62 Bratislava
- RÚVZ Košice, Ipeľská 1, 040 11 Košice
- SVP, š.p., Povodie Hornádu, OZ, Košice, Ďumbierska 14, 040 01 Košice

Príloha:

- situácia stavby (výkres č. 01) vypracovaný v júni 2022

Vyvesené dňa:

Pečiatka, podpis:

Zvesené dňa:

Pečiatka, podpis:

Po zvesení zaslať potvrdenú verejnú vyhlášku na Okresný úrad Košice-okolie, odbor starostlivosti o životné prostredie.

Ing. Andrea Vravcová  
vedúca odboru

Informatívna poznámka - tento dokument bol vytvorený elektronicky


Rozdeľovník k číslu OU-KS-OSZP-2025/005368-004

Obec Bukovec, okres Košice-okolie, Bukovec 83, 044 20 Malá Ida  
Obec Malá Ida, Hlavná 11, 044 20 Malá Ida  
Okresný úrad Košice - okolie, CUET, Hroncova 13, 041 70 Košice 1

## LEGENDA:


	JESTVUJÚCA CESTA
	JESTVUJÚCA PRÍSTUPOVÁ CESTA
	VNÚTROAREÁLOVÉ SPEVNENÉ PLOCHY (rieši SO 08)
	BUDOVA ČOV (rieši SO 02)
	PREFABRIKOVANÉ NÁDRŽE (rieši SO 01)
	ŠTRKOVÉ PLOCHY VJAZDU A VSTUPU (rieši SO 08)
	ŽELEZOBETÓNOVÝ OPORNÝ MÚR (rieši SO 09)
	ODVODŇOVACÍ ŽLAB Z PRIEKOP. TVÁRNIC (rieši SO 09)
	USADZOVACIA NÁDRŽ (rieši SO 07)
	ZELEŇ
	OBRUBNÍK CESTNÝ (150x260x1000 BEZ SKOSENIA); OSADENÝ NA STOJATO ZAPUSTENÝ 2cm NAD ÚROVEŇ SPEVNENEJ PLOCHY
	HRANICE PARciel KN-C STAV
	HRANICE PARciel KN-E STAV
	OCHRANNÉ PÁSMO CESTY III/3405 (20m OD OSI VOZOVKY)
	VRSTEVNICE
	JESTVUJÚCE KANALIZAČNÉ POTRUBIE (INFORMATÍVNY ZÁKRES)
	RUŠENÉ KANALIZAČNÉ POTRUBIE
	PRÍVOD VODY ZO STUDNE (rieši SO 10)
	OPLOTENIE (rieši SO 09)
	NAVRHOVANÉ KANALIZAČNÉ POTRUBIE
	NOVÉ ODVODŇOVACIE POTRUBIE DAŽĎOVEJ VODY DN400
	PRÍSTUP NA POZEMOK K ČOV PRE DOPRAVU
	PRÍSTUP NA POZEMKOK K ČOV PRE PEŠÍCH
	VSTUP DO PREVÁDZKOVEJ BUDOVY II. etapa

±0,000=332,700 m n.m. BpV

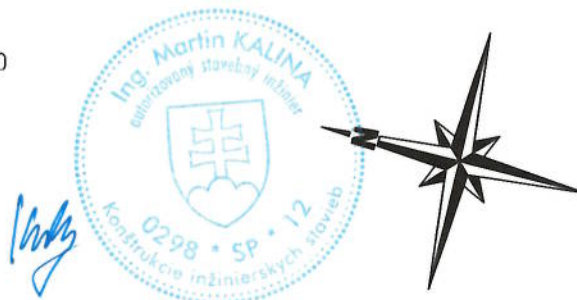

ZODP. PROJEKTANT:	VYPRACOVAL:	KRESLIL:	H.I.P.:	PARÉ ČÍSLO: <b>4</b>	
Ing. MARTIN KALINA	Ing. RASTISLAV HRIŇÁK	Ing. RASTISLAV HRIŇÁK	Ing. MARTIN KALINA		
OBECNÝ ÚRAD: BUKOVEC		OKRES: KOŠICE – OKOLIE			
INVESTOR: Obec BUKOVEC č. 83, 044 20 Malá Ida					
KANALIZÁCIA A ČOV OBCE BUKOVEC SO 01 ČISTIAREŇ ODPADOVÝCH VÔD – I. ETAPA 1.1 Architektonické a stavebné riešenie			DÁTUM	06/2022	ZHOTOVITEL:
			FORMÁT	3xA4	PROJEKTANT
SITUÁCIA STAVBY			STUPEŇ	DSP	Ing. Rastislav HRIŇÁK Olbrachtová 20 911 01 TRENČÍN 0902 778 346 rastislav.hrinak@gmail.com
			ZÁKAZK. Č.	032/2022	
			ARCHIV. Č.	032-22	
			MIERKA	ČÍS. VÝKR.	
			1:200	01	

TENTO VÝKRES JE ORIGINAL, JEHO KOPÍROVANIE BEZ SÚHLASU AUTORA JE TRESTNÉ PODLA AUTORSKÉHO ZÁKONA č. 185/2015 Z.z.

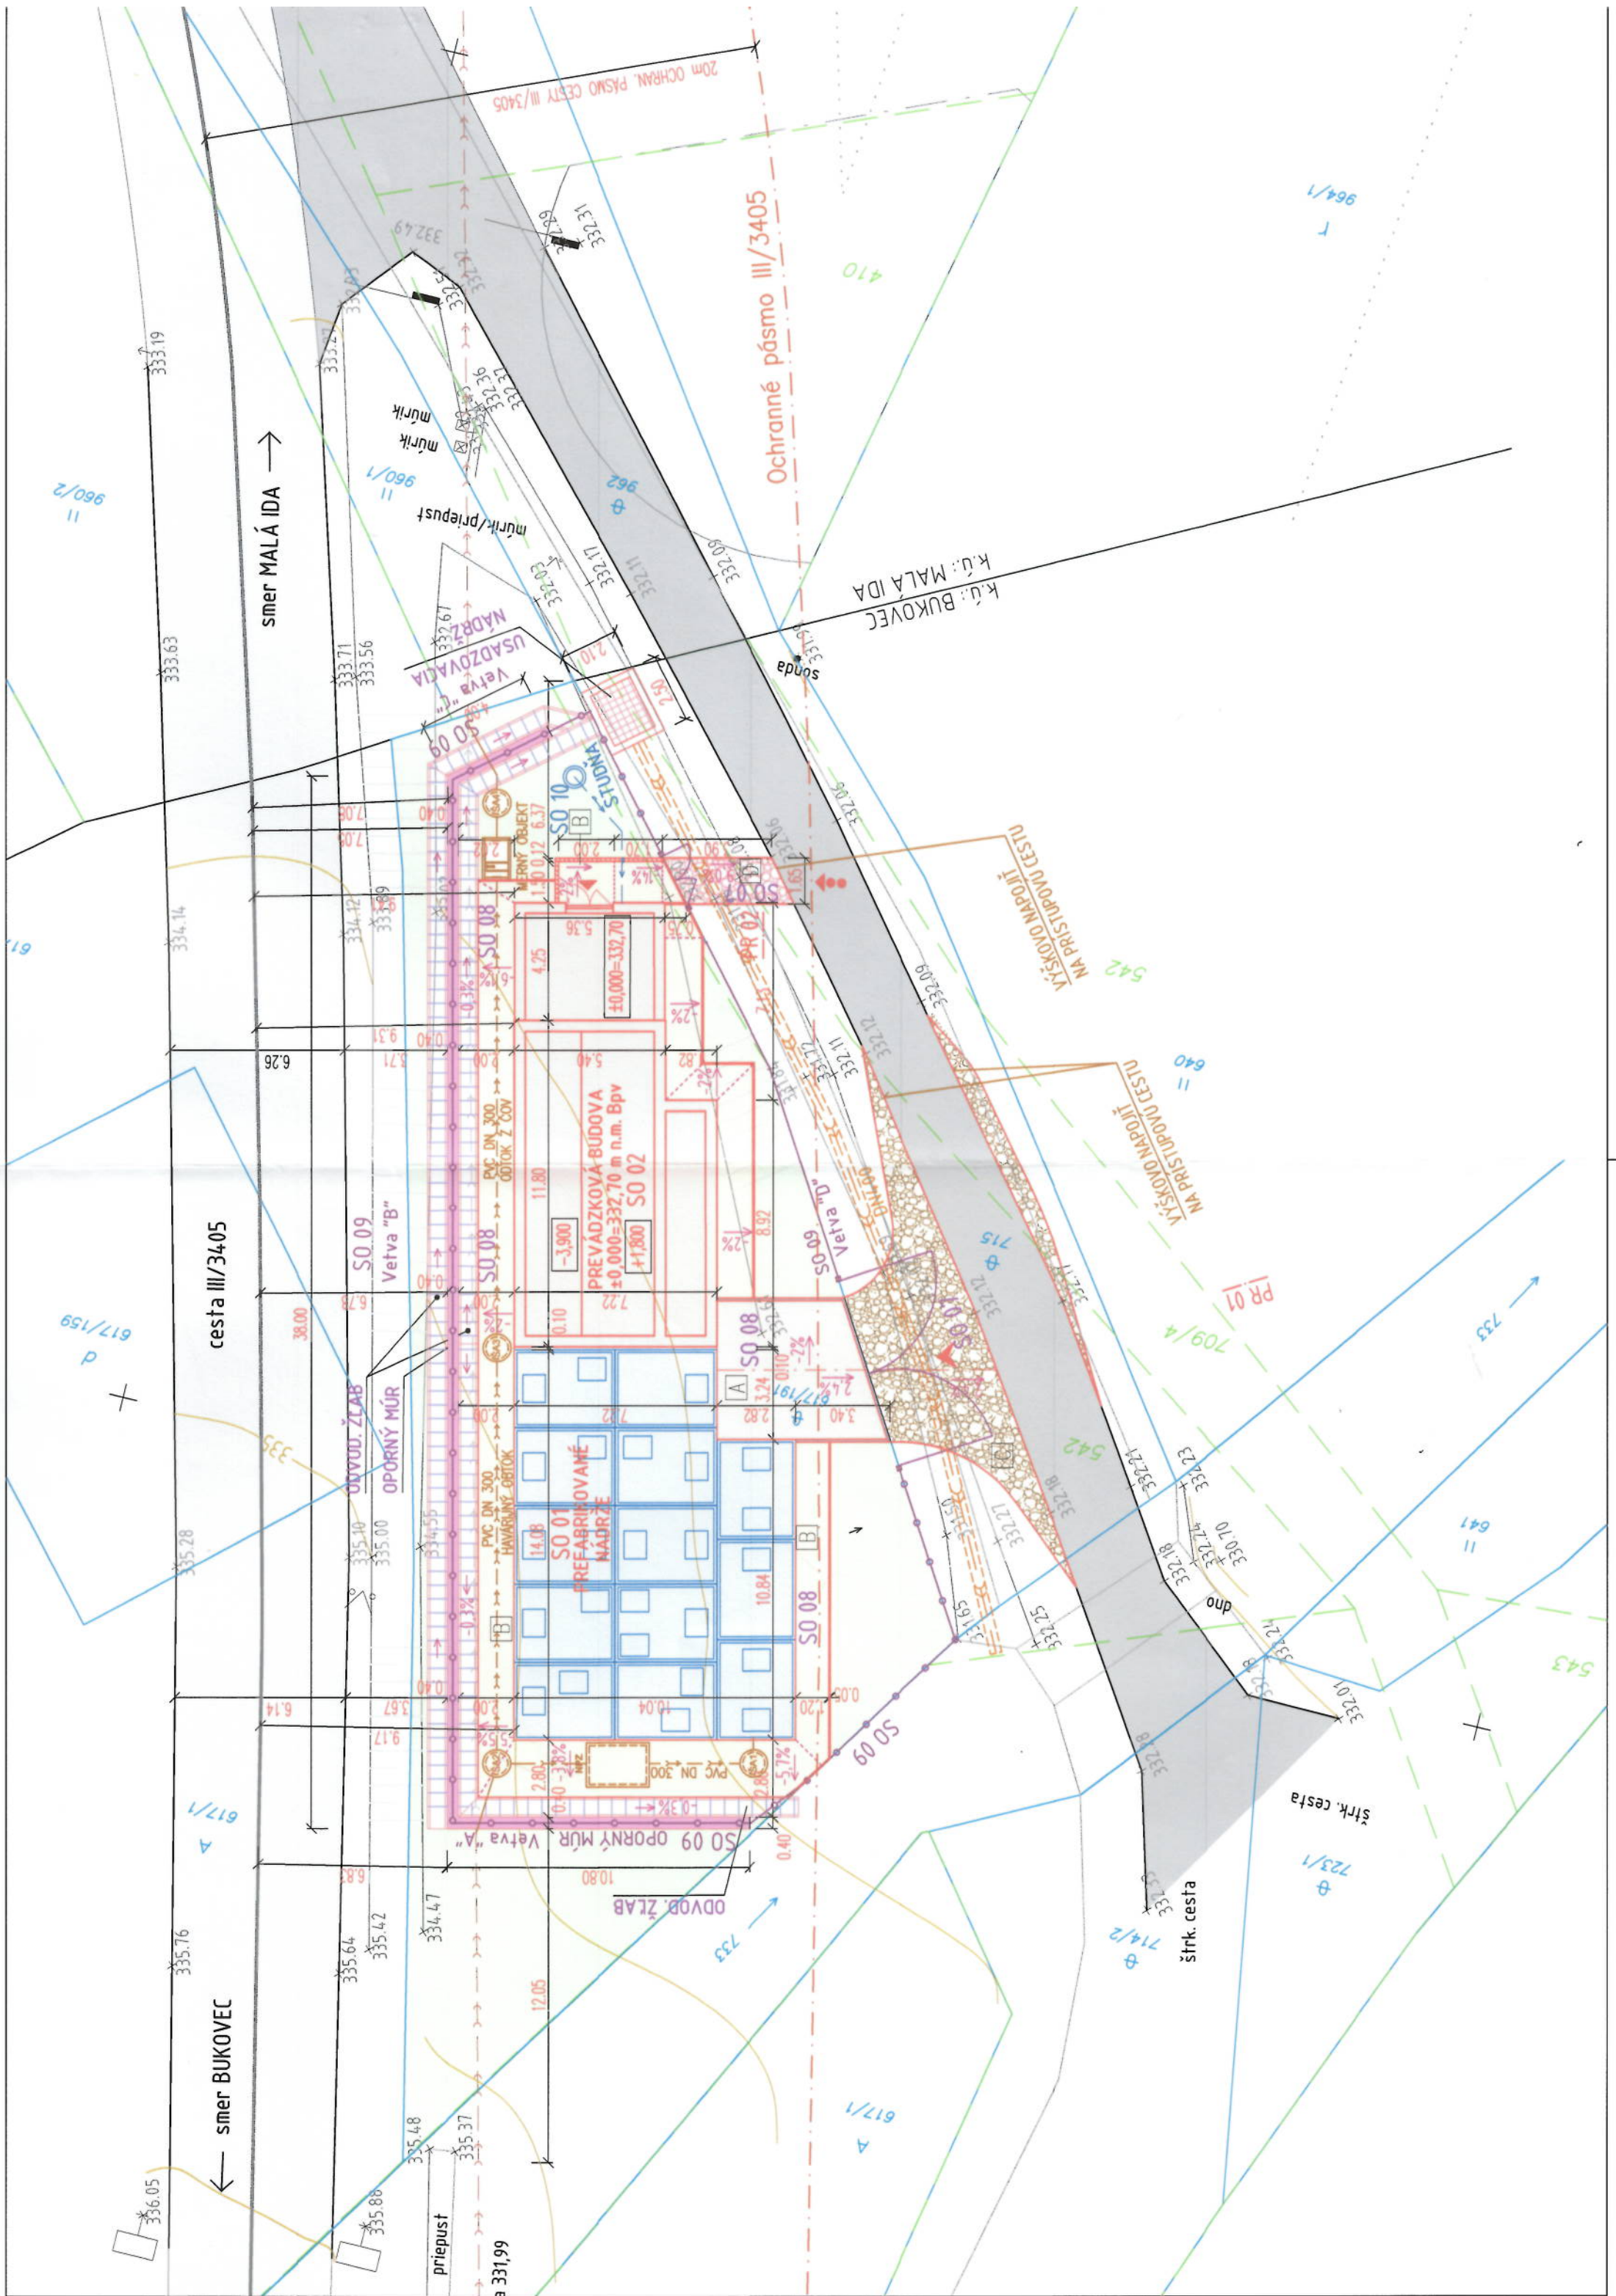

# Doložka o autorizácii

Tento listinný rovnopis elektronického úradného dokumentu bol vyhotovený podľa vyhlášky č. 85/2018 Z. z. Úradu podpredsedu vlády Slovenskej republiky pre investície a informatizáciu z 12. marca 2018, ktorou sa ustanovujú podrobnosti o spôsobe vyhotovenia a náležitostiach listinného rovnopisu elektronického úradného dokumentu.

## Údaje elektronického dokumentu

Názov: [Kanalizácia a ČOV obce Bukovec – Čistiareň odpadových vôd – I. etapa , -  
oznámenie o začatí vodoprávneho konania verejnou vyhláškou, ]  
Identifikátor: OU-KS-OSZP-2025/005368-0011611/2025

## Autorizácia elektronického dokumentu

Dokument autorizoval: Andrea Vravcová  
Oprávnenie: 1109 , podľa (§ 9 ods. 2 písm. a) zákona č. 272/2016 Z. z.  
Zastúpená osoba: Ministerstvo vnútra Slovenskej republiky  
SK IČO 00151866  
Spôsob autorizácie: kvalifikovaný elektronický podpis vyhotovený s použitím mandátneho  
certifikátu s pripojenou kvalifikovanou elektronickou časovou pečiatkou  
Deklarovaný dátum a čas autorizácie: 20.02.2025 13:43:13 časové pásmo +01:00  
Dátum a čas vystavenia kvalifikovanej časovej  
pečiatky: 20.02.2025 13:41:14 časové pásmo +01:00  
Označenie listov, na ktoré sa autorizácia vzťahuje:  
OU-KS-OSZP-2025/005368-0011611/2025

## Autorizácia elektronického dokumentu

Dokument autorizoval: Andrea Vravcová  
Oprávnenie: 1109 , podľa (§ 9 ods. 2 písm. a) zákona č. 272/2016 Z. z.  
Zastúpená osoba: Ministerstvo vnútra Slovenskej republiky  
SK IČO 00151866  
Spôsob autorizácie: kvalifikovaný elektronický podpis vyhotovený s použitím mandátneho  
certifikátu s pripojenou kvalifikovanou elektronickou časovou pečiatkou  
Deklarovaný dátum a čas autorizácie: 20.02.2025 13:43:39 časové pásmo +01:00  
Dátum a čas vystavenia kvalifikovanej časovej  
pečiatky: 20.02.2025 13:41:40 časové pásmo +01:00  
Označenie listov, na ktoré sa autorizácia vzťahuje:  
OU-KS-OSZP-2025/005368-0011611/2025-P001

**Autorizácia elektronického dokumentu**

Dokument autorizoval: Andrea Vravcová  
Oprávnenie: 1109 , podľa (§ 9 ods. 2 písm. a) zákona č. 272/2016 Z. z.  
Zastúpená osoba: Ministerstvo vnútra Slovenskej republiky  
SK IČO 00151866  
Spôsob autorizácie: kvalifikovaný elektronický podpis vyhotovený s použitím mandátneho certifikátu s pripojenou kvalifikovanou elektronickou časovou pečiatkou  
Deklarovaný dátum a čas autorizácie: 20.02.2025 13:43:39 časové pásmo +01:00  
Dátum a čas vystavenia kvalifikovanej časovej pečiatky: 20.02.2025 13:41:40 časové pásmo +01:00  
Označenie listov, na ktoré sa autorizácia vzťahuje:  
OU-KS-OSZP-2025/005368-0011611/2025-P002

**Informácia o vyhotovení doložky o autorizácii**

Doložku vyhotovil: Ing. Martina Ploščicová  
Funkcia alebo pracovné zaradenie: Referent  
Označenie orgánu verejnej moci: Okresný úrad Košice - okolie  
IČO: 00151866  
Dátum vytvorenia doložky: 20.02.2025  
Podpis a pečiatka: