



•
Podľa rozdeľovníka
•

Váš list číslo/zo dňa	Naše číslo	Vybavuje/linka	Košice
	OU-KS-OSZP-2026/002427-005	RNDr. Králiková, PhD./ 055/6004 223	27. 01. 2026

Vec

Oznámenie o začatí správneho konania o vydanie súhlasu na zničenie časti biotopov podľa § 6 zákona č. 543/2002 o ochrane prírody a krajiny v znení neskorších predpisov VEREJNOU VYHLÁŠKOU

Listom doručeným dňa 12. januára 2026 požiadal Košický samosprávny kraj, Námestie Maratónu mieru 1, 042 66 Košice, Okresný úrad Košice-okolie, odbor starostlivosti o životné prostredie ako príslušný orgán ochrany prírody a krajiny o vydanie súhlasu na zničenie časti biotopov podľa § 6 zákona č. 543/2002 o ochrane prírody a krajiny v znení neskorších predpisov (ďalej len zákon o ochrane prírody). Jedná sa o zničenie časti biotopov kvôli stavbe „Časť A.1 – Eurovelo 11 – úsek v katastrálnom území Družstevná pri Hornáde. Stavba zasahuje do nasledovných biotopov:

Ls1.1 (91E0*) Vŕbovo – topoľové nížinné lužné lesy

v k. ú. Kostofany nad Hornádom dôjde k zničeniu časti biotopu na výmere 293,20 m²

- na pozemku KN-C parcelné č. 918/127, odčlenený od pôvodnej parcely KN-C parcelné č. 918/109, vo výmere 216,0 m²,
- na pozemku KN-C parcelné č. 918/129, odčlenený od pôvodnej parcely KN-E parcelné č. 405, resp. KN-C parcelné č. 918/110, vo výmere 42,2 m²,
- na pozemku KN-C parcelné č. 964/2, odčlenený od pôvodnej parcely KN-C parcelné č. 964, vo výmere 22,0 m²,
- na pozemku KN-C parcelné č. 964/3, odčlenený od pôvodnej parcely KN-C parcelné č. 964, vo výmere 6,0 m²,
- na pozemku KN-C parcelné č. 918/126, odčlenený od pôvodnej parcely KN-E parcelné č. 730/2, vo výmere 7,0 m²,

v k. ú. Tepličany dôjde k zničeniu časti biotopu na výmere 886,10 m²

- na pozemku KN-C parcelné č. 649/19, odčlenený od pôvodnej parcely KN-C parcelné č. 649 resp. KN-E parcelné č. 1331/1, vo výmere 3,0 m²,
- na pozemku KN-C parcelné č. 649/18, odčlenený od pôvodnej parcely KN-C parcelné č. 649 resp. KN-E parcelné č. 1331/2, vo výmere 7,0 m²,
- na pozemku KN-C parcelné č. 649/17, odčlenený od pôvodnej parcely KN-C parcelné č. 649 resp. KN-E parcelné č. 1332, vo výmere 26,0 m²,
- na pozemku KN-C parcelné č. 649/16, odčlenený od pôvodnej parcely KN-C parcelné č. 649 resp. KN-E parcelné č. 1333, vo výmere 55,0 m²,
- na pozemku KN-C parcelné č. 649/15, odčlenený od pôvodnej parcely KN-C parcelné č. 649 resp. KN-E parcelné č. 1334, vo výmere 51,0 m²,
- na pozemku KN-C parcelné č. 649/14, odčlenený od pôvodnej parcely KN-C parcelné č. 649 resp. KN-E parcelné č. 1335, vo výmere 24,0 m²,
- na pozemku KN-C parcelné č. 649/13, odčlenený od pôvodnej parcely KN-C parcelné č. 649 resp. KN-E parcelné č. 1336, vo výmere 22,0 m²,

- na pozemku KN-C parcelné č. 649/12, odčlenený od pôvodnej parcely KN-C parcelné č. 649 resp. KN-E parcelné č. 1337, vo výmere 45,0 m²,
- na pozemku KN-C parcelné č. 649/11, odčlenený od pôvodnej parcely KN-C parcelné č. 649 resp. KN-E parcelné č. 1338, vo výmere 41,0 m²,
- na pozemku KN-C parcelné č. 649/10, odčlenený od pôvodnej parcely KN-C parcelné č. 649 resp. KN-E parcelné č. 1339, vo výmere 41,0 m²,
- na pozemku KN-C parcelné č. 649/9, odčlenený od pôvodnej parcely KN-C parcelné č. 649 resp. KN-E parcelné č. 1340, vo výmere 15,0 m²,
- na pozemku KN-C parcelné č. 649/8, odčlenený od pôvodnej parcely KN-C parcelné č. 649 resp. KN-E parcelné č. 1341, vo výmere 29,0 m²,
- na pozemku KN-C parcelné č. 649/7, odčlenený od pôvodnej parcely KN-C parcelné č. 649 resp. KN-E parcelné č. 1342, vo výmere 21,0 m²,
- na pozemku KN-C parcelné č. 649/6, odčlenený od pôvodnej parcely KN-C parcelné č. 649 resp. KN-E parcelné č. 1343, vo výmere 3,0 m²,
- na pozemku KN-C parcelné č. 649/4, odčlenený od pôvodnej parcely KN-C parcelné č. 649 resp. KN-E parcelné č. 1534, vo výmere 63,0 m²,
- na pozemku KN-C parcelné č. 649/2, odčlenený od pôvodnej parcely KN-C parcelné č. 649 resp. KN-E parcelné č. 1434/1, vo výmere 402,1 m²,
- na pozemku KN-C parcelné č. 647/8, odčlenený od pôvodnej parcely KN-E parcelné č. 1535, vo výmere 38,0 m².

Ls3.5.1 Sucho a kyslomilné dubové lesy

v k. ú. Kostoľany nad Hornádom dôjde k zničeniu časti biotopu na výmere 51,10 m²

- na pozemku KN-C parc. č. 1237/3, odčlenený od pôvodnej parcely KN-C parc. č. 1237/1, vo výmere 51,1 m².

v k. ú. Tepličany dôjde k zničeniu časti biotopu na výmere 281, 80 m²

- na pozemku KN-C parc. č. 651/2, odčlenený od pôvodnej parcely KN-C parc. č. 651, vo výmere 123,8 m²,
- na pozemku KN-C parc. č. 647/9, odčlenený od pôvodnej parcely KN-C parc. č. 647/1 resp. KN-E parc. č. 1434/2, vo výmere 158,0 m².

Realizácia stavby zahŕňa nasledovné činnosti:

1. výrub stromov a krov v rozsahu podľa priloženej Situácie zo zákresom rozsahu záberu biotopov a už zaslanej projektovej dokumentácie „Časť A.1 – Eurovelo 11 – úsek v katastrálnom území Družstevná pri Hornáde“,
2. terénne úpravy spojené s prípravou plochy na výstavbu cyklotrasy,
3. výstavbu novej cyklistickej cestičky.

Súhlas na zničenie časti biotopov bol Okresným úradom Košice-okolie, odborom starostlivosti o životné prostredie udelený rozhodnutím č. OU-KSOSZP- 2024/000211-037 zo dňa 05.04.2024 avšak dňa 31.12.2025 uplynula jeho platnosť. O predĺženie tejto lehoty Košický samosprávny kraj nepožiadaval v zákonnej lehote z dôvodu, že nepredpokladal posunutie termínu začatia realizácie prác. Skutkový stav oproti rozhodnutiu je nezmenený.

Okresný úrad Košice-okolie, odbor starostlivosti o životné prostredie (ďalej len "okresný úrad") príslušný podľa zákona č. 525/2003 Z. z. o štátnej správe starostlivosti o životné prostredie a o zmene a doplnení niektorých zákonov v znení neskorších predpisov, č. 180/2013 Z. z. o organizácii miestnej štátnej správy a o zmene a doplnení niektorých zákonov, podľa § 64 ods. 1 písm. d) a podľa § 68 písm. c) zákona o ochrane prírody oznamuje v súlade s ustanoveniami § 18 ods. 3 zákona č. 71/1967 Zb. o správnom konaní v znení neskorších predpisov (ďalej len "správny poriadok"), že uvedeným dňom bolo začaté správne konanie v predmetnej veci.

Nakoľko sú okresnému úradu miestne pomery známe, upúšťa od ústneho pojednávania a miestneho šetrenia podľa § 21 správneho poriadku.

Toto oznámenie o začatí konania sa v zmysle § 84 ods. 6 zákona o ochrane prírody doručuje formou v e r e j n e j v y h l á š k y a podľa § 26 ods. 2 správneho poriadku bude zverejnené v mieste obvyklým spôsobom po dobu najmenej 15 dní na úradnej tabuli správneho orgánu a obce:

- Okresný úrad Košice-okolie, Hroncova 13, 041 70 Košice a webová stránka okresného úradu (<https://www.minv.sk/?okresne-urady-klientskecentra&urad=66&sekcia=uradna-tabula>),
- Obec Družstevná pri Hornáde, Hlavná 38, 044 31 Družstevná pri Hornáde

- Obec Kostol'any nad Hornádóm, Košická ulica č. 34, 044 31 Kostol'any nad Hornádóm.

Podľa § 26 ods. 2 správneho poriadku posledný deň tejto lehoty je dňom doručenia.

Oznámenie o začatí konania sa doručuje verejnou vyhláškou:

1. Košický samosprávny kraj, Námestie Maratónu mieru 1, 042 66 Košice,
2. NUFIA Bankov č. 4089, P.O. Box N-24, 040 21 Košice,
3. RCOP v Prešove, Švábska 4, 080 01 Prešov,
4. Vlastníci uvedených parciel pozemkov dotknutých stavbou: „Časť A.1 – Eurovelo 11 – úsek v katastrálnom území Družstevná pri Hornáde“ v k. ú. Kostol'any nad Hornádóm a v k. ú. Tepličany

Príloha


Záber biotopov

Ing. Andrea Vravcová, PhD.
vedúca odboru

Informatívna poznámka - tento dokument bol vytvorený elektronicky

Rozdeľovník k číslu OU-KS-OSZP-2026/002427-005

Okresný úrad Košice - okolie, Hroncova 10541/13, 040 01 Košice 1
Obec Družstevná pri Hornáde, Hlavná 38, 044 31 Družstevná pri Hornáde
Obec Kostol'any nad Hornádóm, Košická 34, 044 31 Kostol'any nad Hornádóm

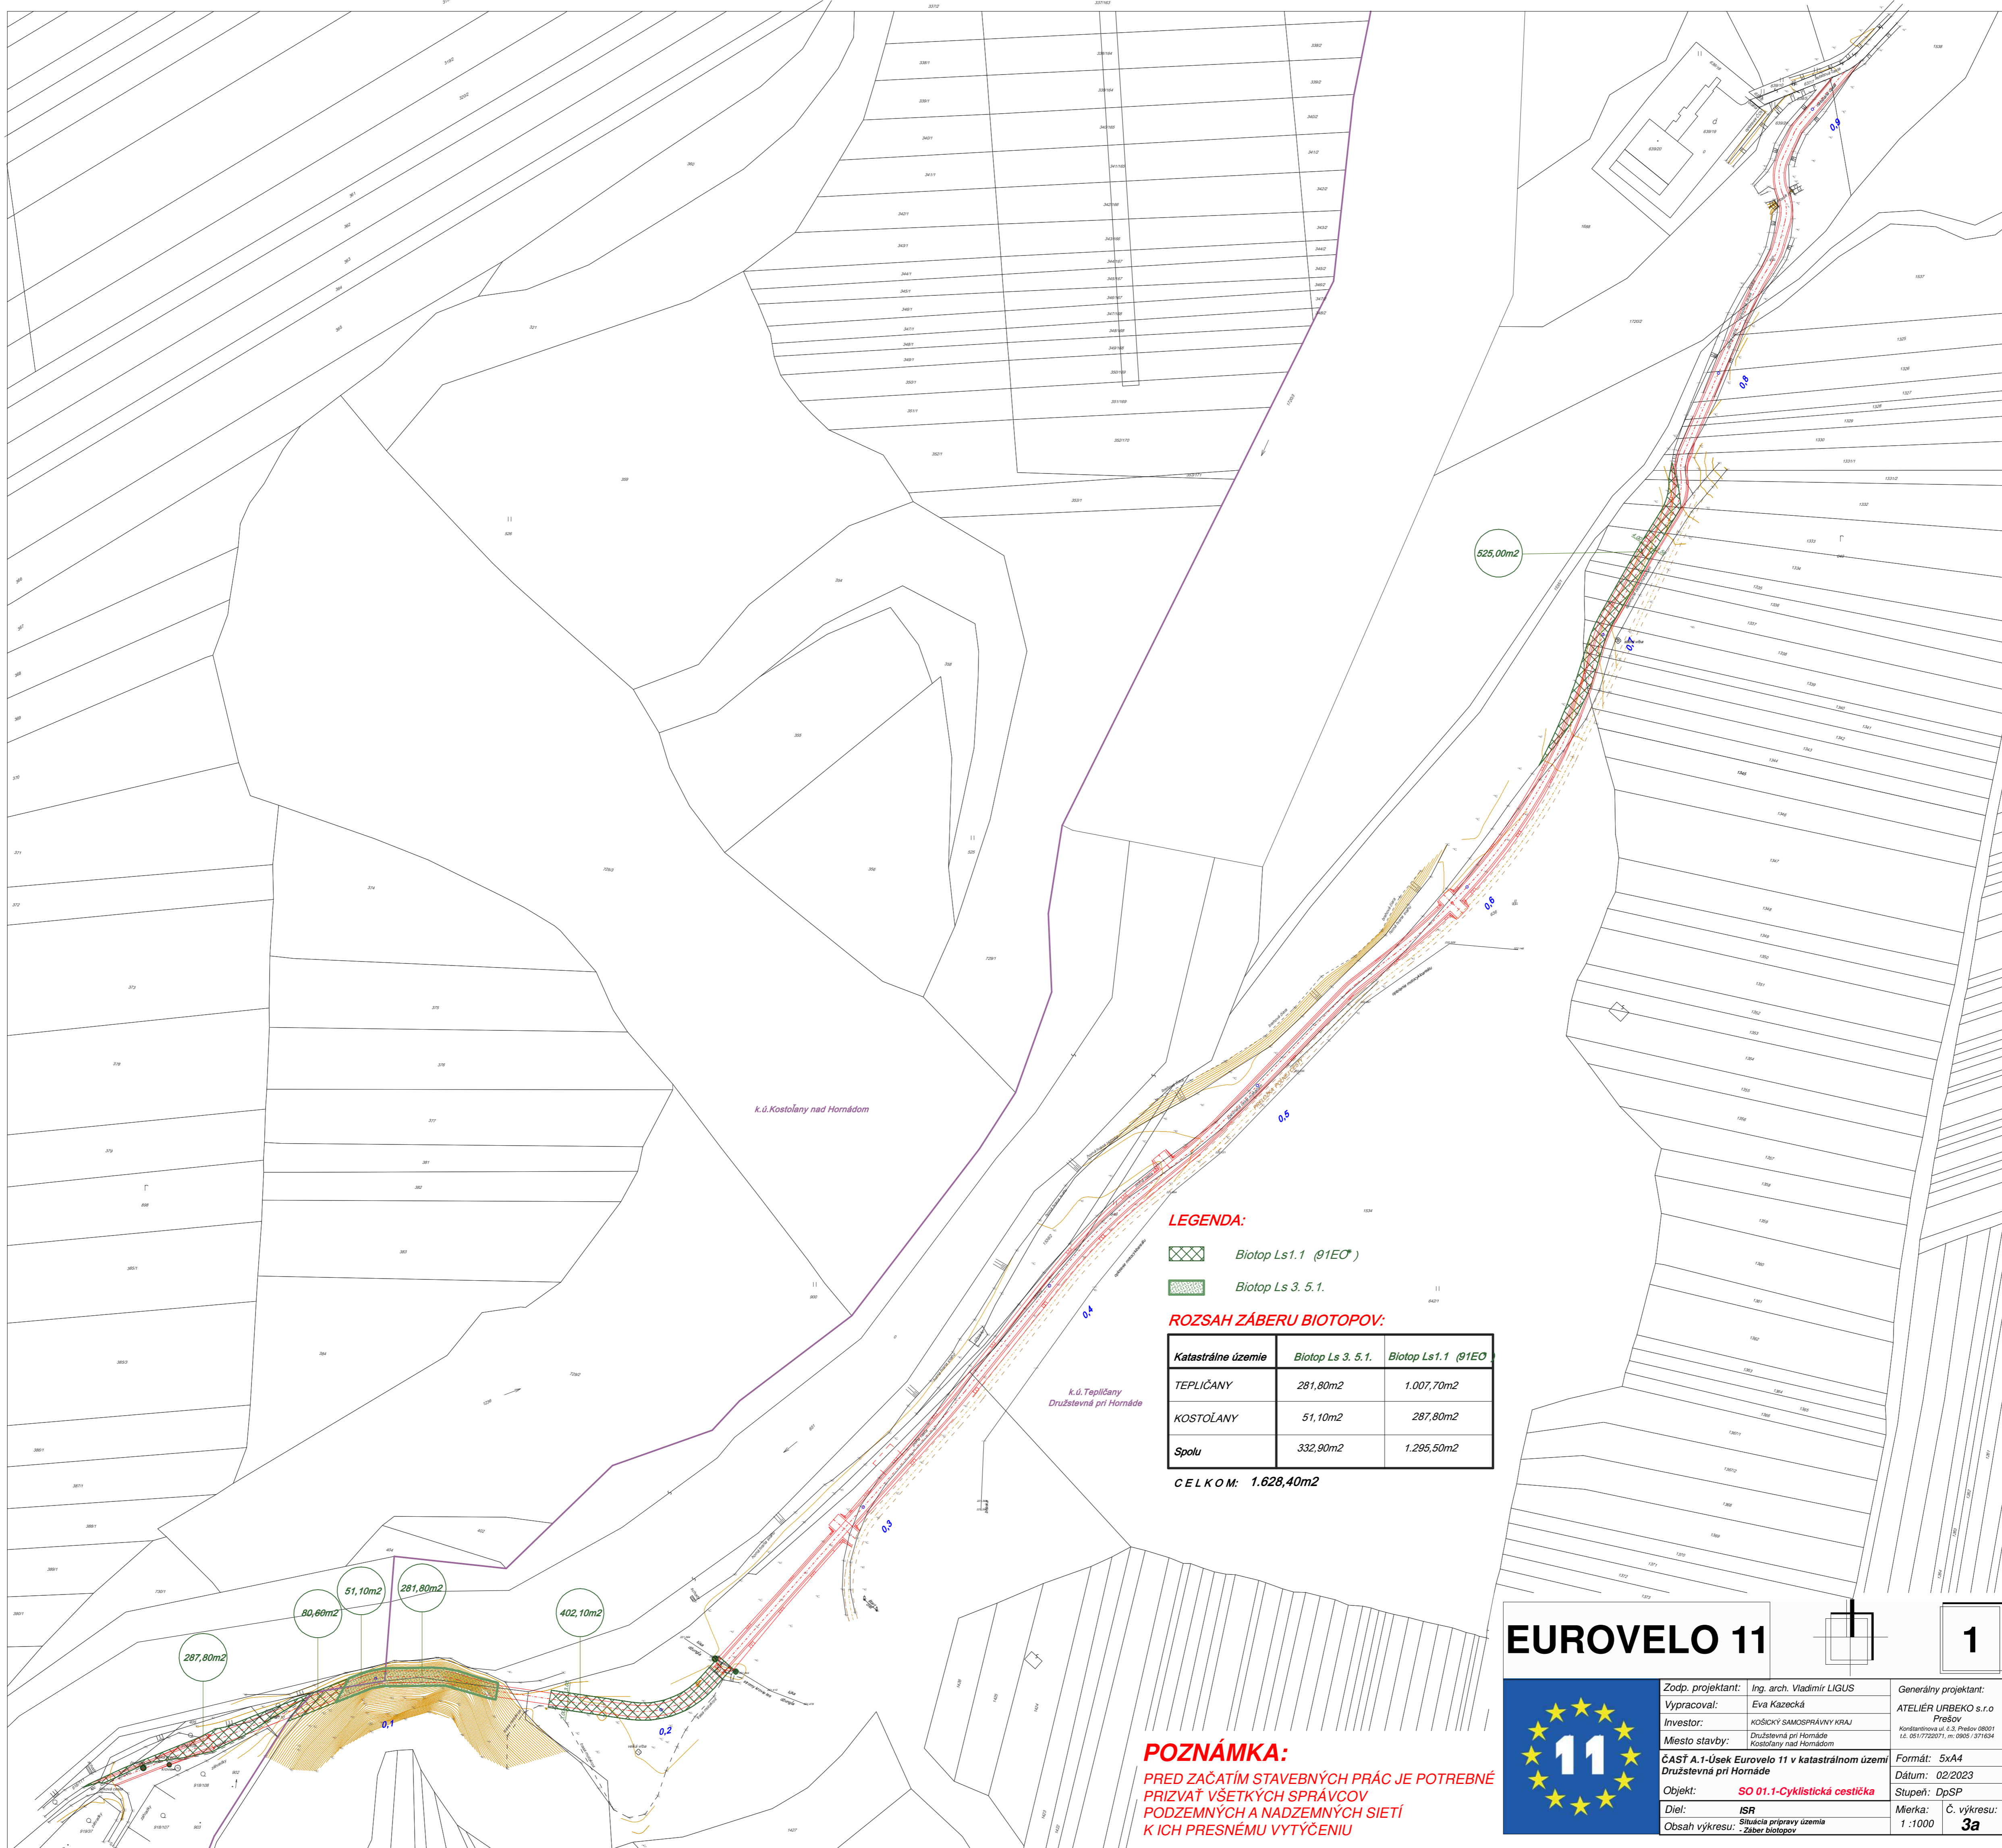

k.ú.Kostolany nad Hornádmi

k.ú.Teplicany
Družstevná pri Hornáde

LEGENDA:

- Biotop Ls1.1 (91E0)
- Biotop Ls 3. 5. 1.

ROZSAH ZÁBERU BIOTOPOV:

Katastrálne územie	Biotop Ls 3. 5. 1.	Biotop Ls1.1 (91E0)
TEPLIČANY	281,80m ²	1.007,70m ²
KOSTOLÁNY	51,10m ²	287,80m ²
Spolu	332,90m²	1.295,50m²

CELKOM: 1.628,40m²

287,80m²
80,60m²
51,10m²
281,80m²
402,10m²

POZNÁMKA:
PRED ZAČATÍM STAVEBNÝCH PRÁČ JE POTREBNÉ
PRIZVAŤ VŠETKÝCH SPRÁVCOV
PODZEMNÝCH A NADZEMNÝCH SIETÍ
K ICH PRESNÉMU VYTYČENIU

EUROVELO 11



Zodp. projektant:	Ing. arch. Vladimír LIGUS	Generálny projektant:	ATELIÉR URBEKO s.r.o.
Vypracoval:	Eva Kazecká		Prešov
Investor:	KOŠICKÝ SAMOSPRÁVNÝ KRAJ		Kostarňova ul. 6,5, Prešov 08001
Miesto stavby:	Družstevná pri Hornáde Kostolany nad Hornádmi		tel. 051 7750071, e-mail: 051 771634
ČASŤ A.1-Usek Eurovelo 11 v katastrálnom území Družstevná pri Hornáde		Formát:	5x A4
Objekt:	SO 01.1-Cyklistická cestička	Dátum:	02/2023
Diel:	ISR	Stupeň:	DpSP
Obsah výkresu:	Situácia prípravy územia Záber biotopov	Mierka:	Č. výkresu: 1 : 1000 3a

Doložka o autorizácii

Tento listinný rovnopis elektronického úradného dokumentu bol vyhotovený podľa vyhlášky č. 85/2018 Z. z. Úradu podpredsedu vlády Slovenskej republiky pre investície a informatizáciu z 12. marca 2018, ktorou sa ustanovujú podrobnosti o spôsobe vyhotovenia a náležitostiach listinného rovnopisu elektronického úradného dokumentu.

Údaje elektronického dokumentu	
Názov:	[Oznámenie o začatí správneho konania o vydanie súhlasu na zničenie časti biotopov podľa § 6 zákona č. 543/2002 o ochrane prírody a krajiny v znení neskorších predpisov VEREJNOU VYHLÁŠKOU]
Identifikátor:	OU-KS-OSZP-2026/002427-0005349/2026

Autorizácia elektronického dokumentu	
Dokument autorizoval:	Andrea Vravcová
Oprávnenie:	1109 , podľa (§ 9 ods. 2 písm. a) zákona č. 272/2016 Z. z.
Zastúpená osoba:	Ministerstvo vnútra Slovenskej republiky SK IČO 00151866
Spôsob autorizácie:	kvalifikovaný elektronický podpis vyhotovený s použitím mandátneho certifikátu s pripojenou kvalifikovanou elektronickou časovou pečiatkou
Deklarovaný dátum a čas autorizácie:	27.01.2026 11:01:11 časové pásmo +01:00
Dátum a čas vystavenia kvalifikovanej časovej pečiatky:	27.01.2026 11:01:24 časové pásmo +01:00
Označenie listov, na ktoré sa autorizácia vzťahuje:	OU-KS-OSZP-2026/002427-0005349/2026

Autorizácia elektronického dokumentu	
Dokument autorizoval:	Ministerstvo vnútra Slovenskej republiky, OÚ KS 10114 SK IČO: 00151866
Spôsob autorizácie:	kvalifikovaná elektronická pečať s pripojenou kvalifikovanou elektronickou časovou pečiatkou
Deklarovaný dátum a čas autorizácie:	27.01.2026 11:01:32 časové pásmo +01:00
Dátum a čas vystavenia kvalifikovanej časovej pečiatky:	27.01.2026 11:01:32 časové pásmo +01:00
Označenie listov, na ktoré sa autorizácia vzťahuje:	OU-KS-OSZP-2026/002427-0005349/2026-P001

Informácia o vyhotovení doložky o autorizácii

Doložku vyhotovil: RNDr. Mária Králiková, PhD.
Funkcia alebo pracovné zaradenie: samostatný radca
Označenie orgánu verejnej moci: Okresný úrad Košice - okolie
IČO: 00151866
Dátum vytvorenia doložky: 29.01.2026
Podpis a pečiatka: