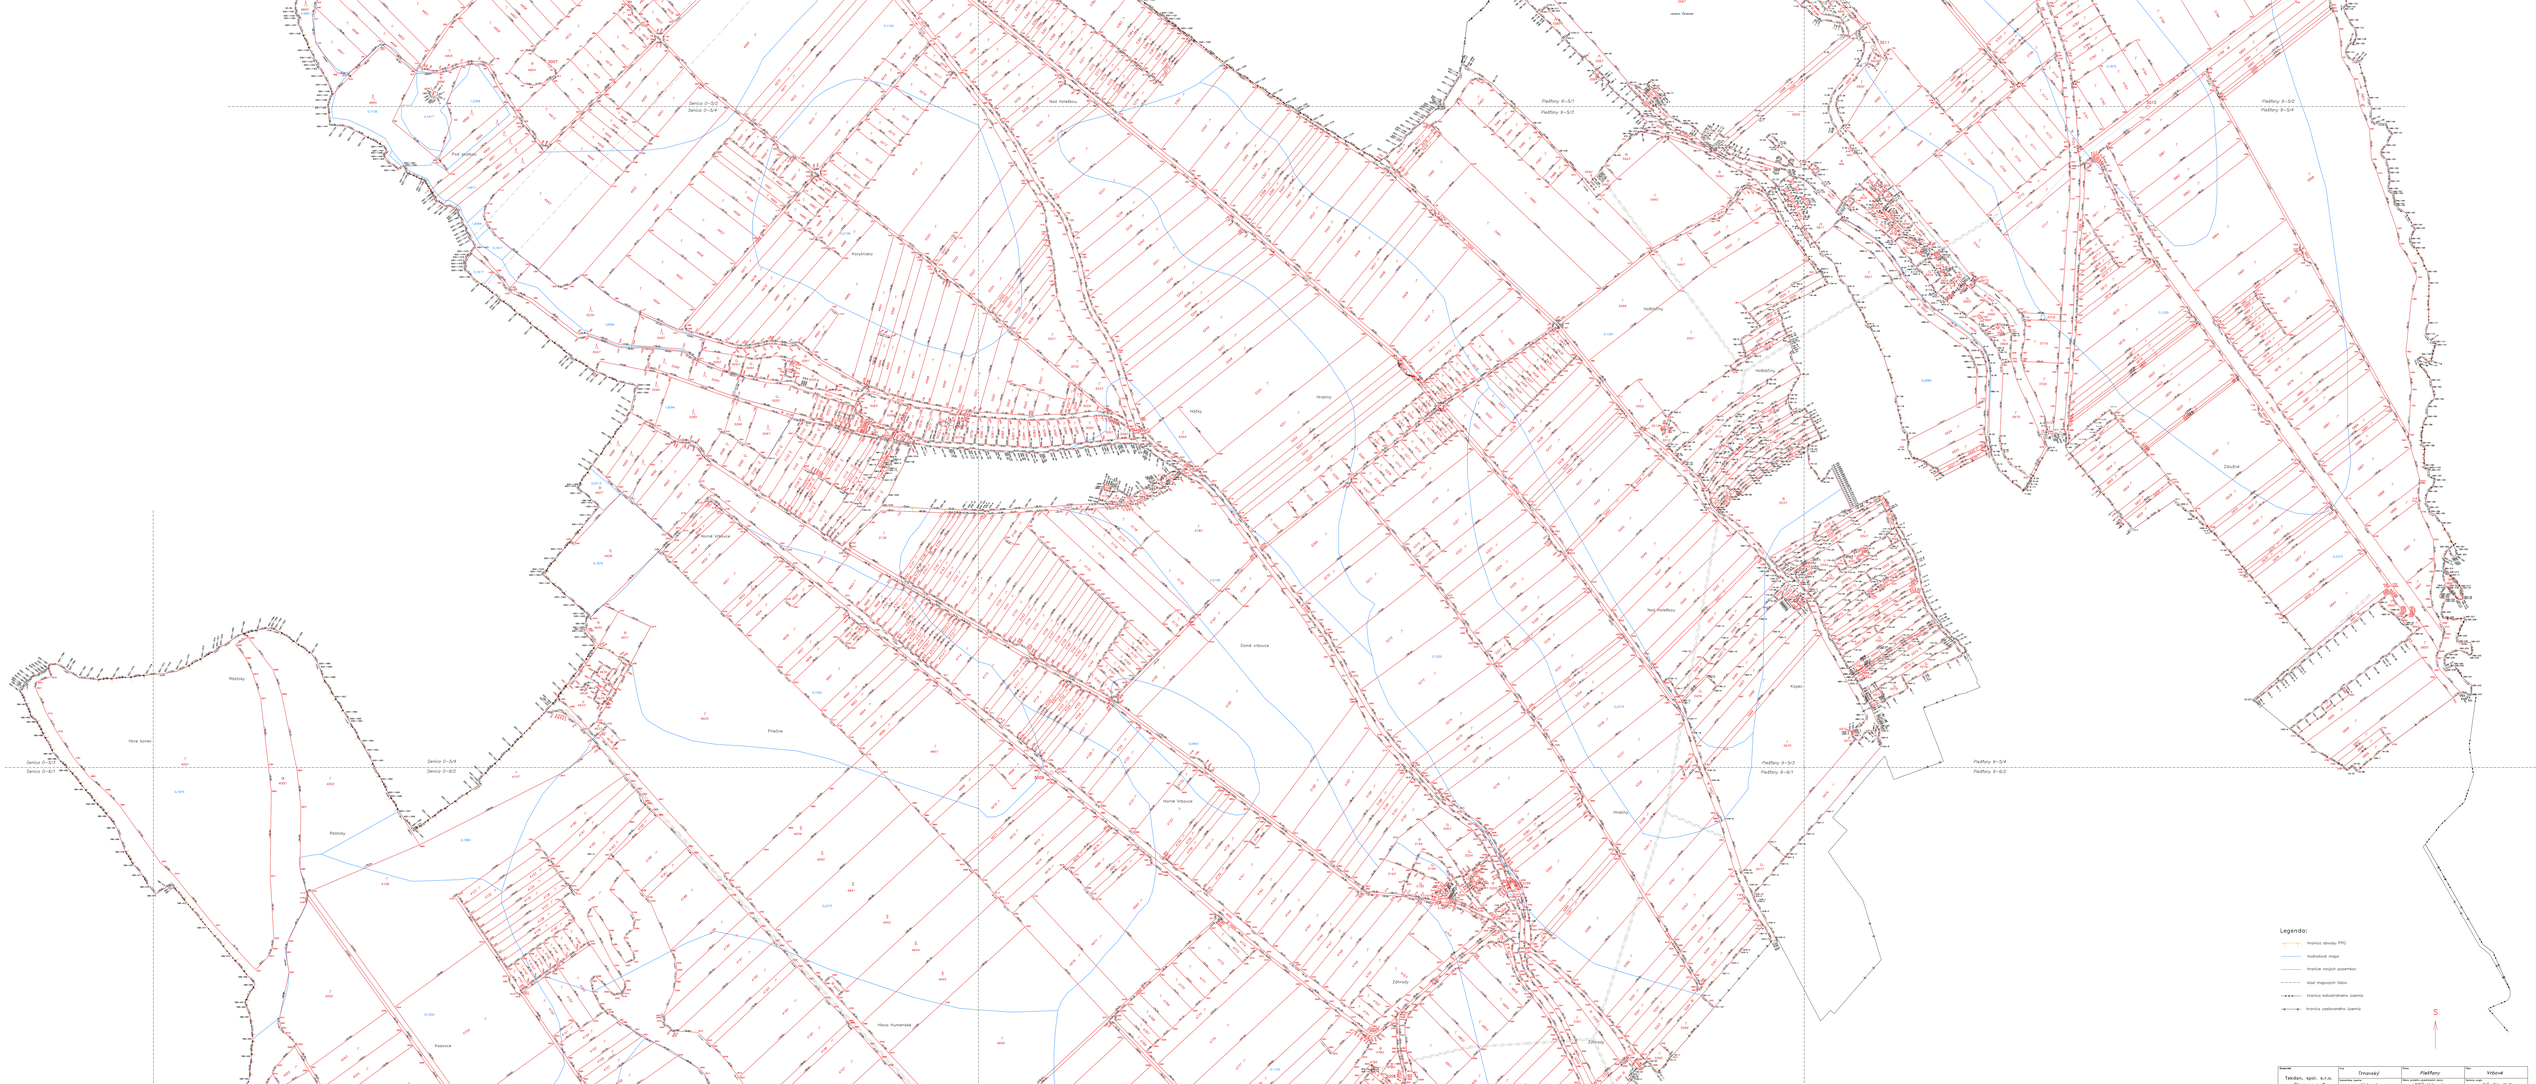

Legenda:

- hranica obvodu PPÚ
- hodnotová mapa
- hranica nových pozemkov
- kód mapových listov
- hranica katastrálneho územia
- hranica zastavaného územia

S

Zodpovedný projektant: Tekdev, spol. s r.o. Borovcova 3 Bratislava 811 05	Okres: Trnavský	Obec: Pleštiny	Katastrálne územie: Vrbové
	Vypracoval (meno, podpis): Vrbové	Miesto vypracovania: PPÚ Vrbové	Číslo zákazky: OÚ-RN-PLO 79/2023
	Hlavný inž.: Rozdeľovací plán vo forme umiestňovacieho a vytyčovacieho plánu a zoznam vytvorených a zaniknutých parciel		Dátum vypracovania: 03/2024
	Hlavný projektant: Umiestnenie nových pozemkov		

Funkcia	Meno a priezvisko	Podpis	Dátum	Meno a priezvisko	Podpis	Dátum	Meno a priezvisko	Podpis
Vypracoval	Ing. Milan Drenovič		28.02.2024	Ing. Milan Drenovič		28.02.2024	Ing. Milan Majerník	
Kontrolovaný	S–JTSK			Kontrolné ustanovenie, ustanovenie o zodpovednosti za kontrolovanie bolo podľa § 20 vyhlášky č. 75/2021 Z. z.			Kontrolné ustanovenie podľa § 7 vyhlášky MF SR č. 23/1998 Z. z. v znení n. n. predpisov	
Odborný kontrolór	BpV							
Mierka	1:2 000			podpis a pečiatka			podpis a pečiatka	
Formát	A2+							
Počet listov / počet hárkov	2/4							