
Projekt pozemkových úprav Vrbové

Návrh zásad umiestnenia nových pozemkov

(grafická príloha)

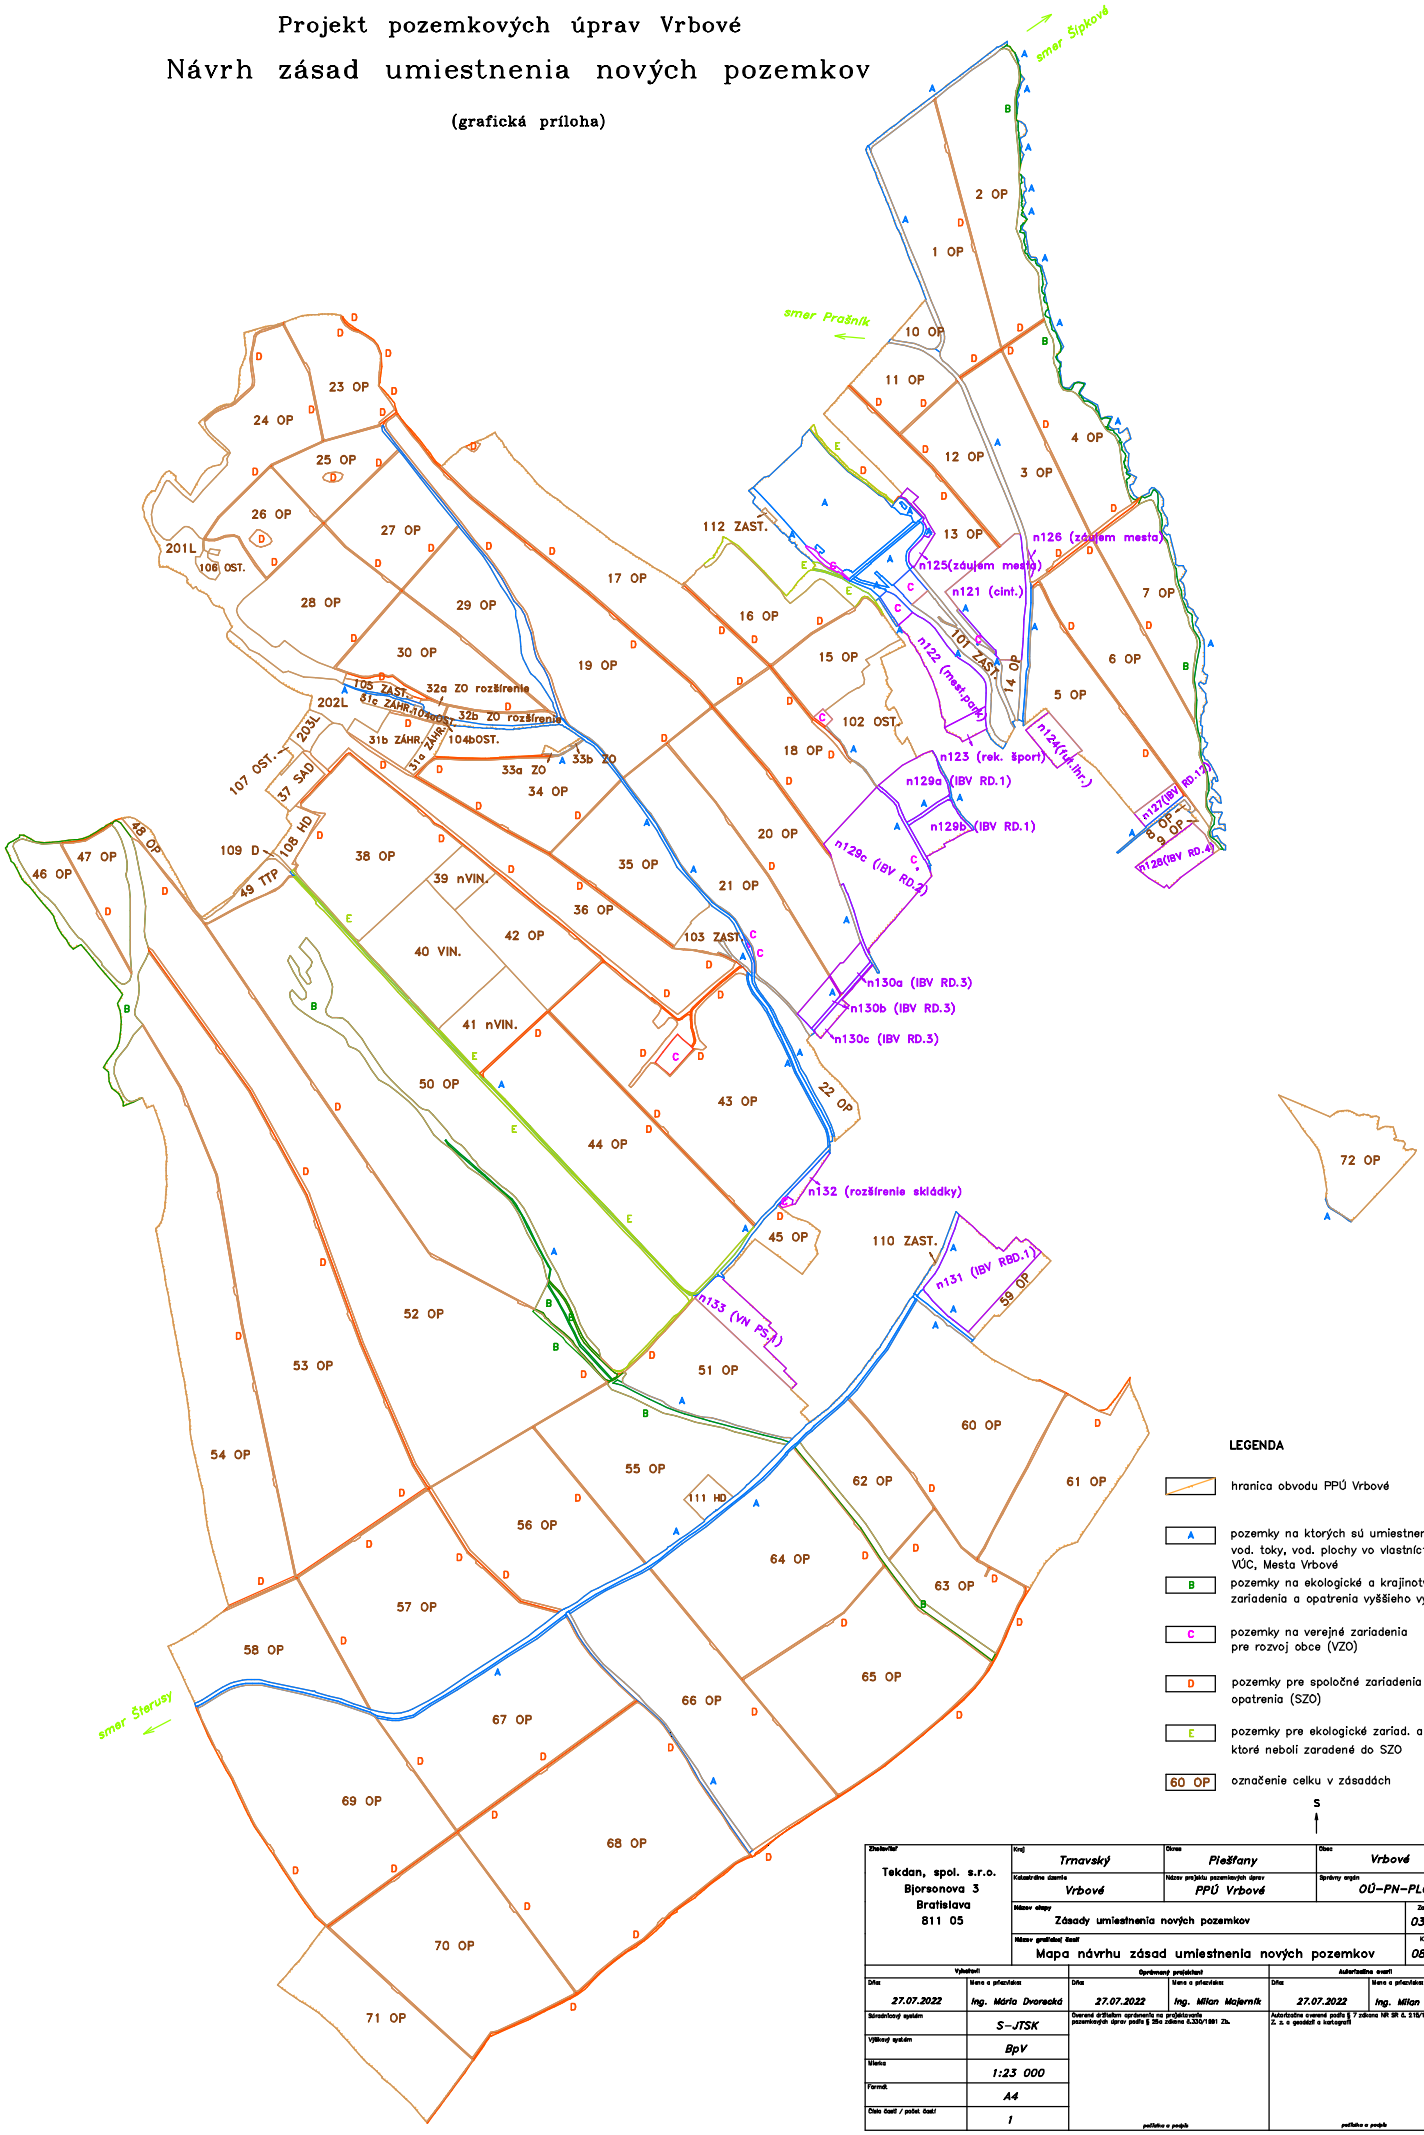

LEGENDA

- hranica obvodu PPÚ Vrbové
- A — pozemky na ktorých sú umiestnené stavby, vod. toky, vod. plochy vo vlastníctve štátu, VÚC, Mesta Vrbové
- B — pozemky na ekologické a krajinotvorné zariadenia a opatrenia vyššieho významu
- C — pozemky na verejné zariadenia pre rozvoj obce (VZO)
- D — pozemky pre spoločné zariadenia a opatrenia (SZO)
- E — pozemky pre ekologické zariad. a opatrenia, ktoré neboli zaradené do SZO
- 60 OP — označenie celku v zásadách

S

Zhotoviteľ: Tekdan, spol. s.r.o. Bjorsonova 3 Bratislava 811 05	Kraj: Trnavský	Okres: Piešťany	Obec: Vrbové
	Katastrálne územie: Vrbové	Názov projektu pozemkových úprav: PPÚ Vrbové	Správny orgán: OÚ–PN–PLO
	Názov etapy: Zásady umiestnenia nových pozemkov		Začiatok prác: 03/2022
	Názov grafickej časti: Mapa návrhu zásad umiestnenia nových pozemkov		Koniec prác: 08/2022

Vyhotovil: Dňa	Meno a priezvisko	Spracovateľ projektu: Dňa	Meno a priezvisko	Autorizačne overil: Dňa	Meno a priezvisko
27.07.2022	Ing. Mária Dvorecká	27.07.2022	Ing. Milan Majerník	27.07.2022	Ing. Milan Majerník

Súradnicový systém	S–JTSK
Výškový systém	BpV
Mierka	1:23 000
Formát	A4
Číslo časti / počet častí	1

Overené dotknutými správnemi na projektovanie pozemkových úprav podľa § 25a zákona č.330/1991 Zb.

Autorizačne overené podľa § 7 zákona NR SR č. 215/1995 Z. z. o geodézii a kartografii

podpis a pečiatka

podpis a pečiatka