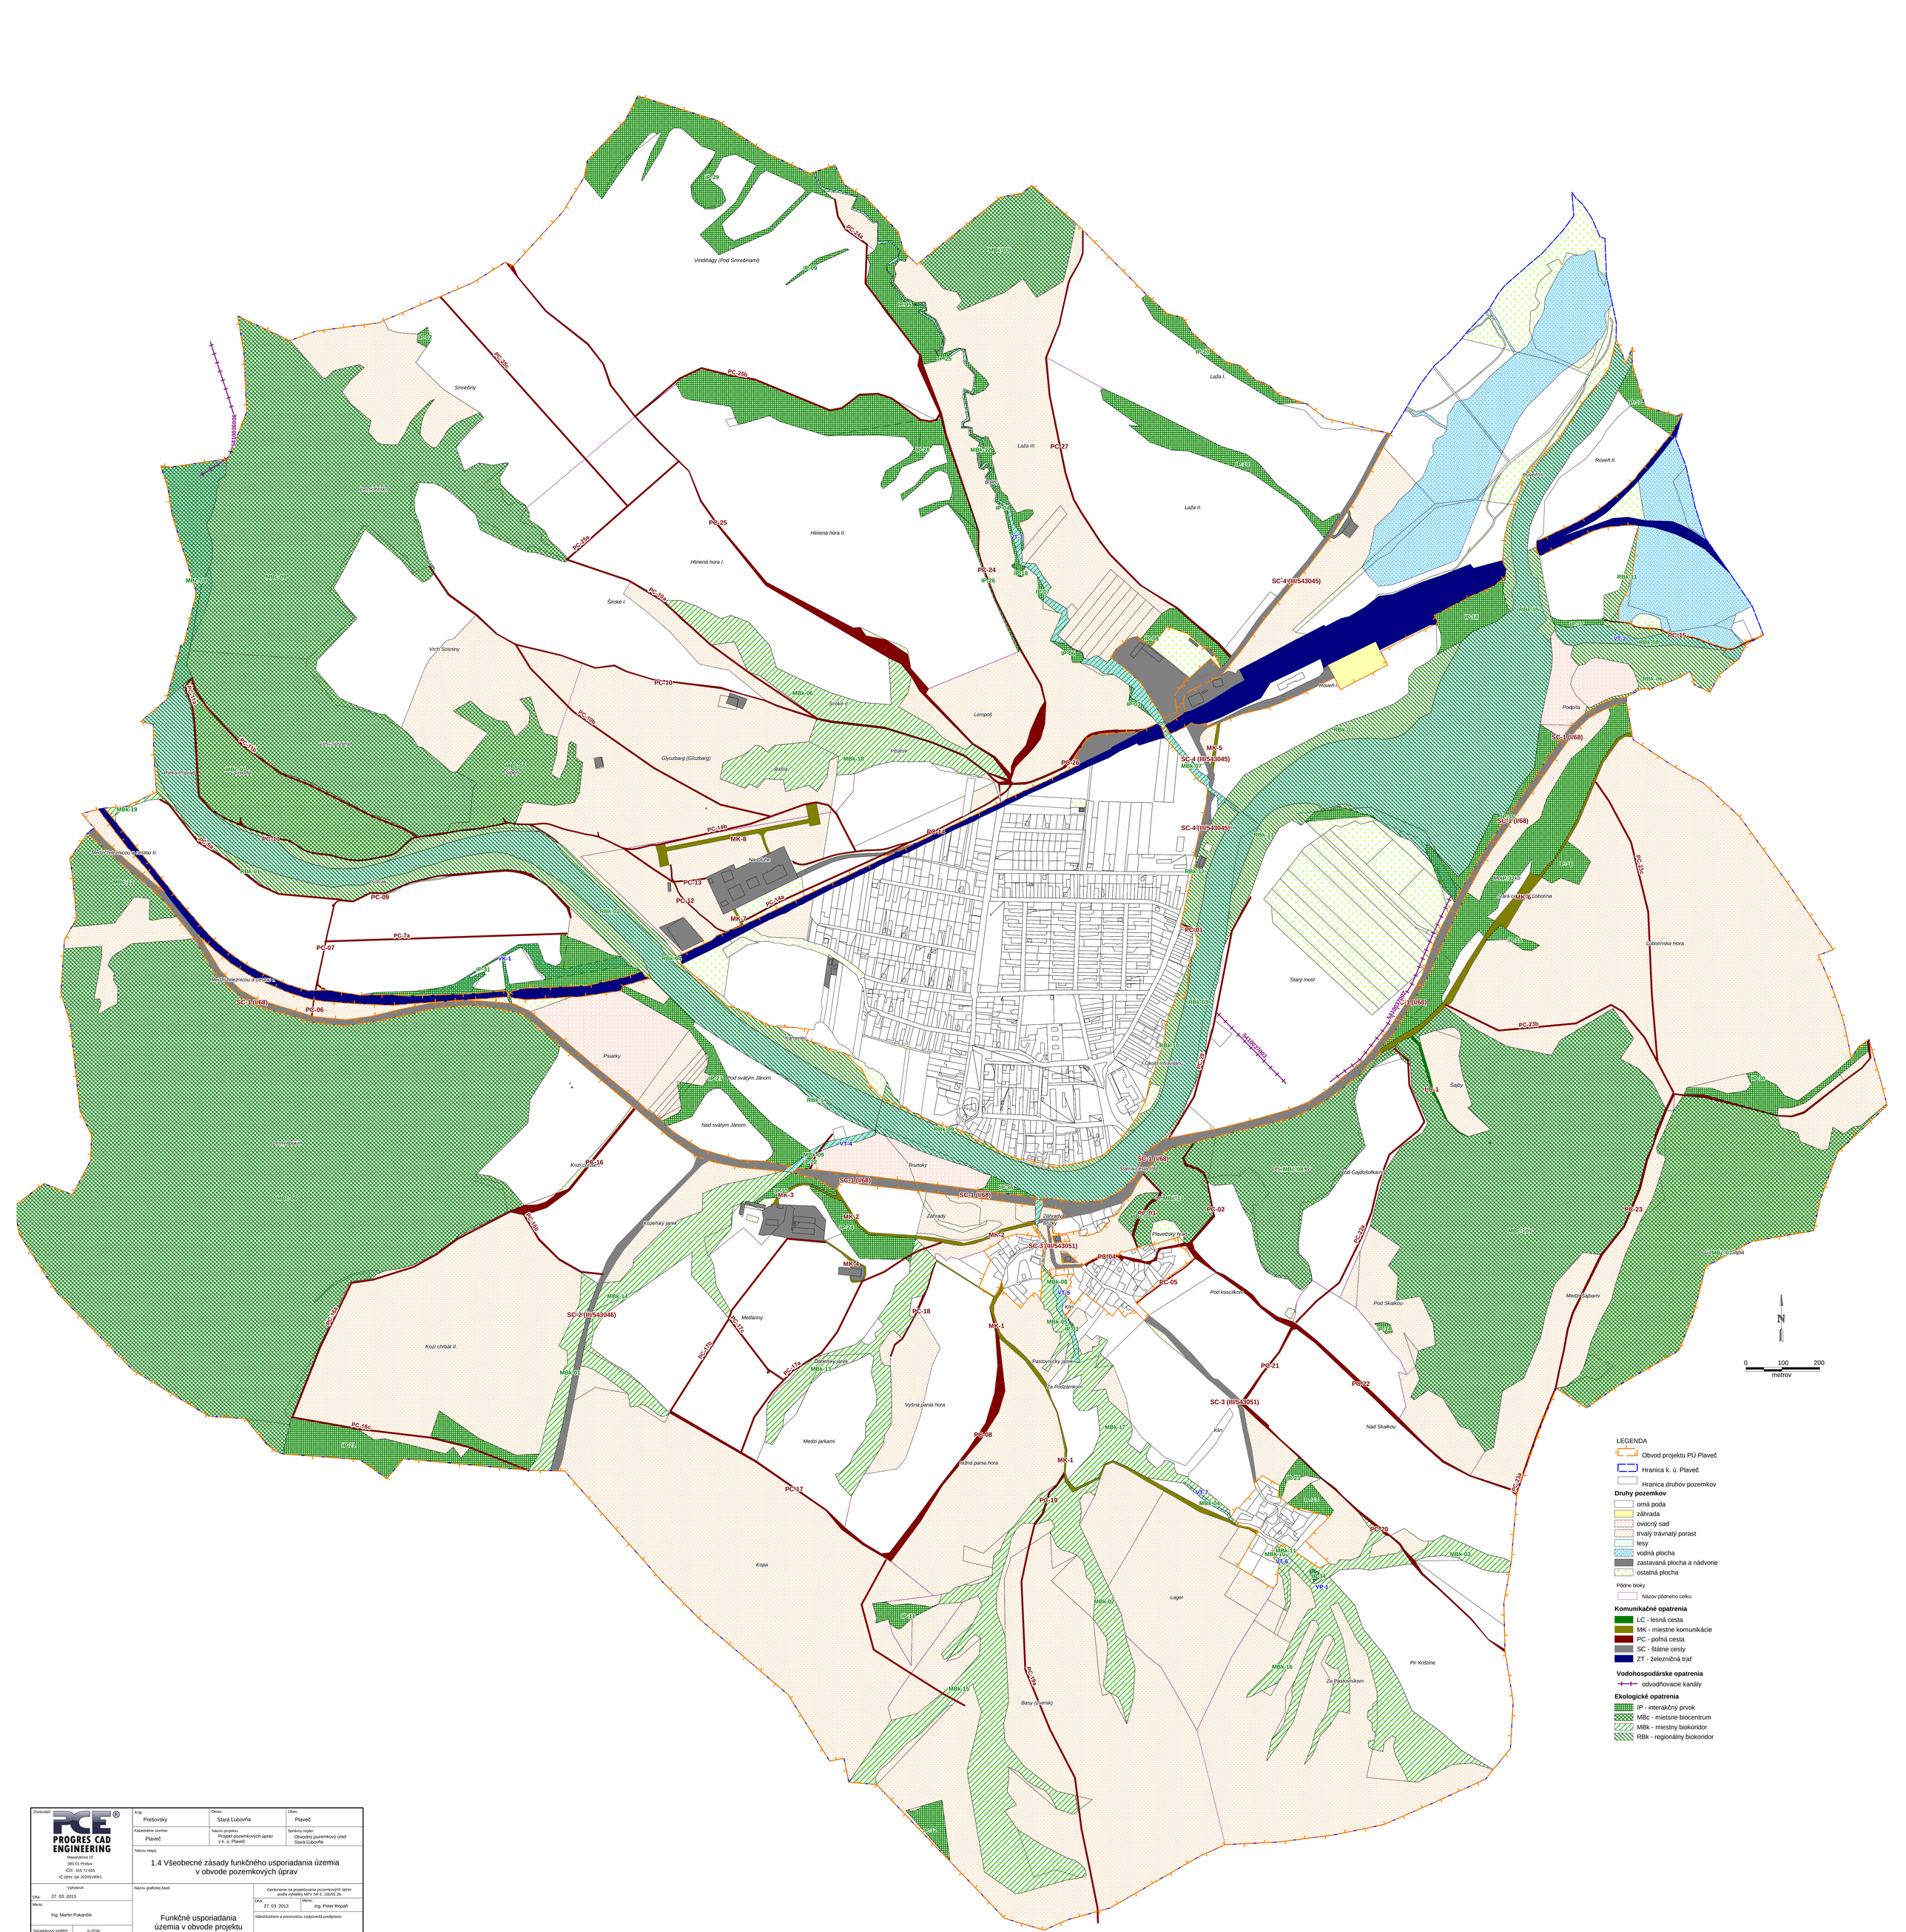

LEGENDA

- Obvod projektu PÚ Plaveč
- Hranica k. ú. Plaveč
- Hranica druhov pozemkov

Druhy pozemkov

- orná poda
- záhrada
- ovocný sad
- trvalý trávnatý porast
- lesy
- vodná plocha
- zastavaná plocha a nádvorie
- ostatná plocha

Pôdne bloky

- Názov pôdneho celku

Komunikačné opatrenia

- LC - lesná cesta
- MK - miestne komunikácie
- PC - poľná cesta
- SC - štátne cesty
- ZT - železničná trať

Vodohospodárske opatrenia

- odvodňovacie kanály

Ekologické opatrenia

- IP - interakčný prvok
- MBc - mietsne biocentrum
- MBk - miestny biokoridor
- RBk - regionálny biokoridor

Zhotoviteľ:

PROGRES CAD ENGINEERING
Masarykova 16
080 01 Prešov
IČO: 316 72 655
IČ DPH: SK 2020519061

Kraj: Prešovský	Okres: Stará Ľubovňa	Obec: Plaveč
Katastrálne územie: Plaveč	Názov projektu: Projekt pozemkových úprav v k. ú. Plaveč	Správny orgán: Obvodný pozemkový úrad Stará Ľubovňa

Názov etapy:

1.4 Všeobecné zásady funkčného usporiadania územia v obvode pozemkových úprav

Vyhotovil:
Dňa: 27. 03. 2013
Meno: Ing. Martin Pukančík

Názov grafickej časti:

Funkčné usporiadania územia v obvode projektu pozemkových úprav

Oprávnenie na projektovanie pozemkových úprav podľa vyhlášky MPV SR č. 155/92 Zb.
Dňa: 27. 03. 2013
Meno: Ing. Peter Repáň

Náležitosťami a presnosťou zodpovedá predpisom.

Pečiatka a podpis

Súradnicový systém	S-JTSK
Výškový systém	Bpv
Mierka	1 : 5 000
Formát	30x44
Číslo mapy	VM-01