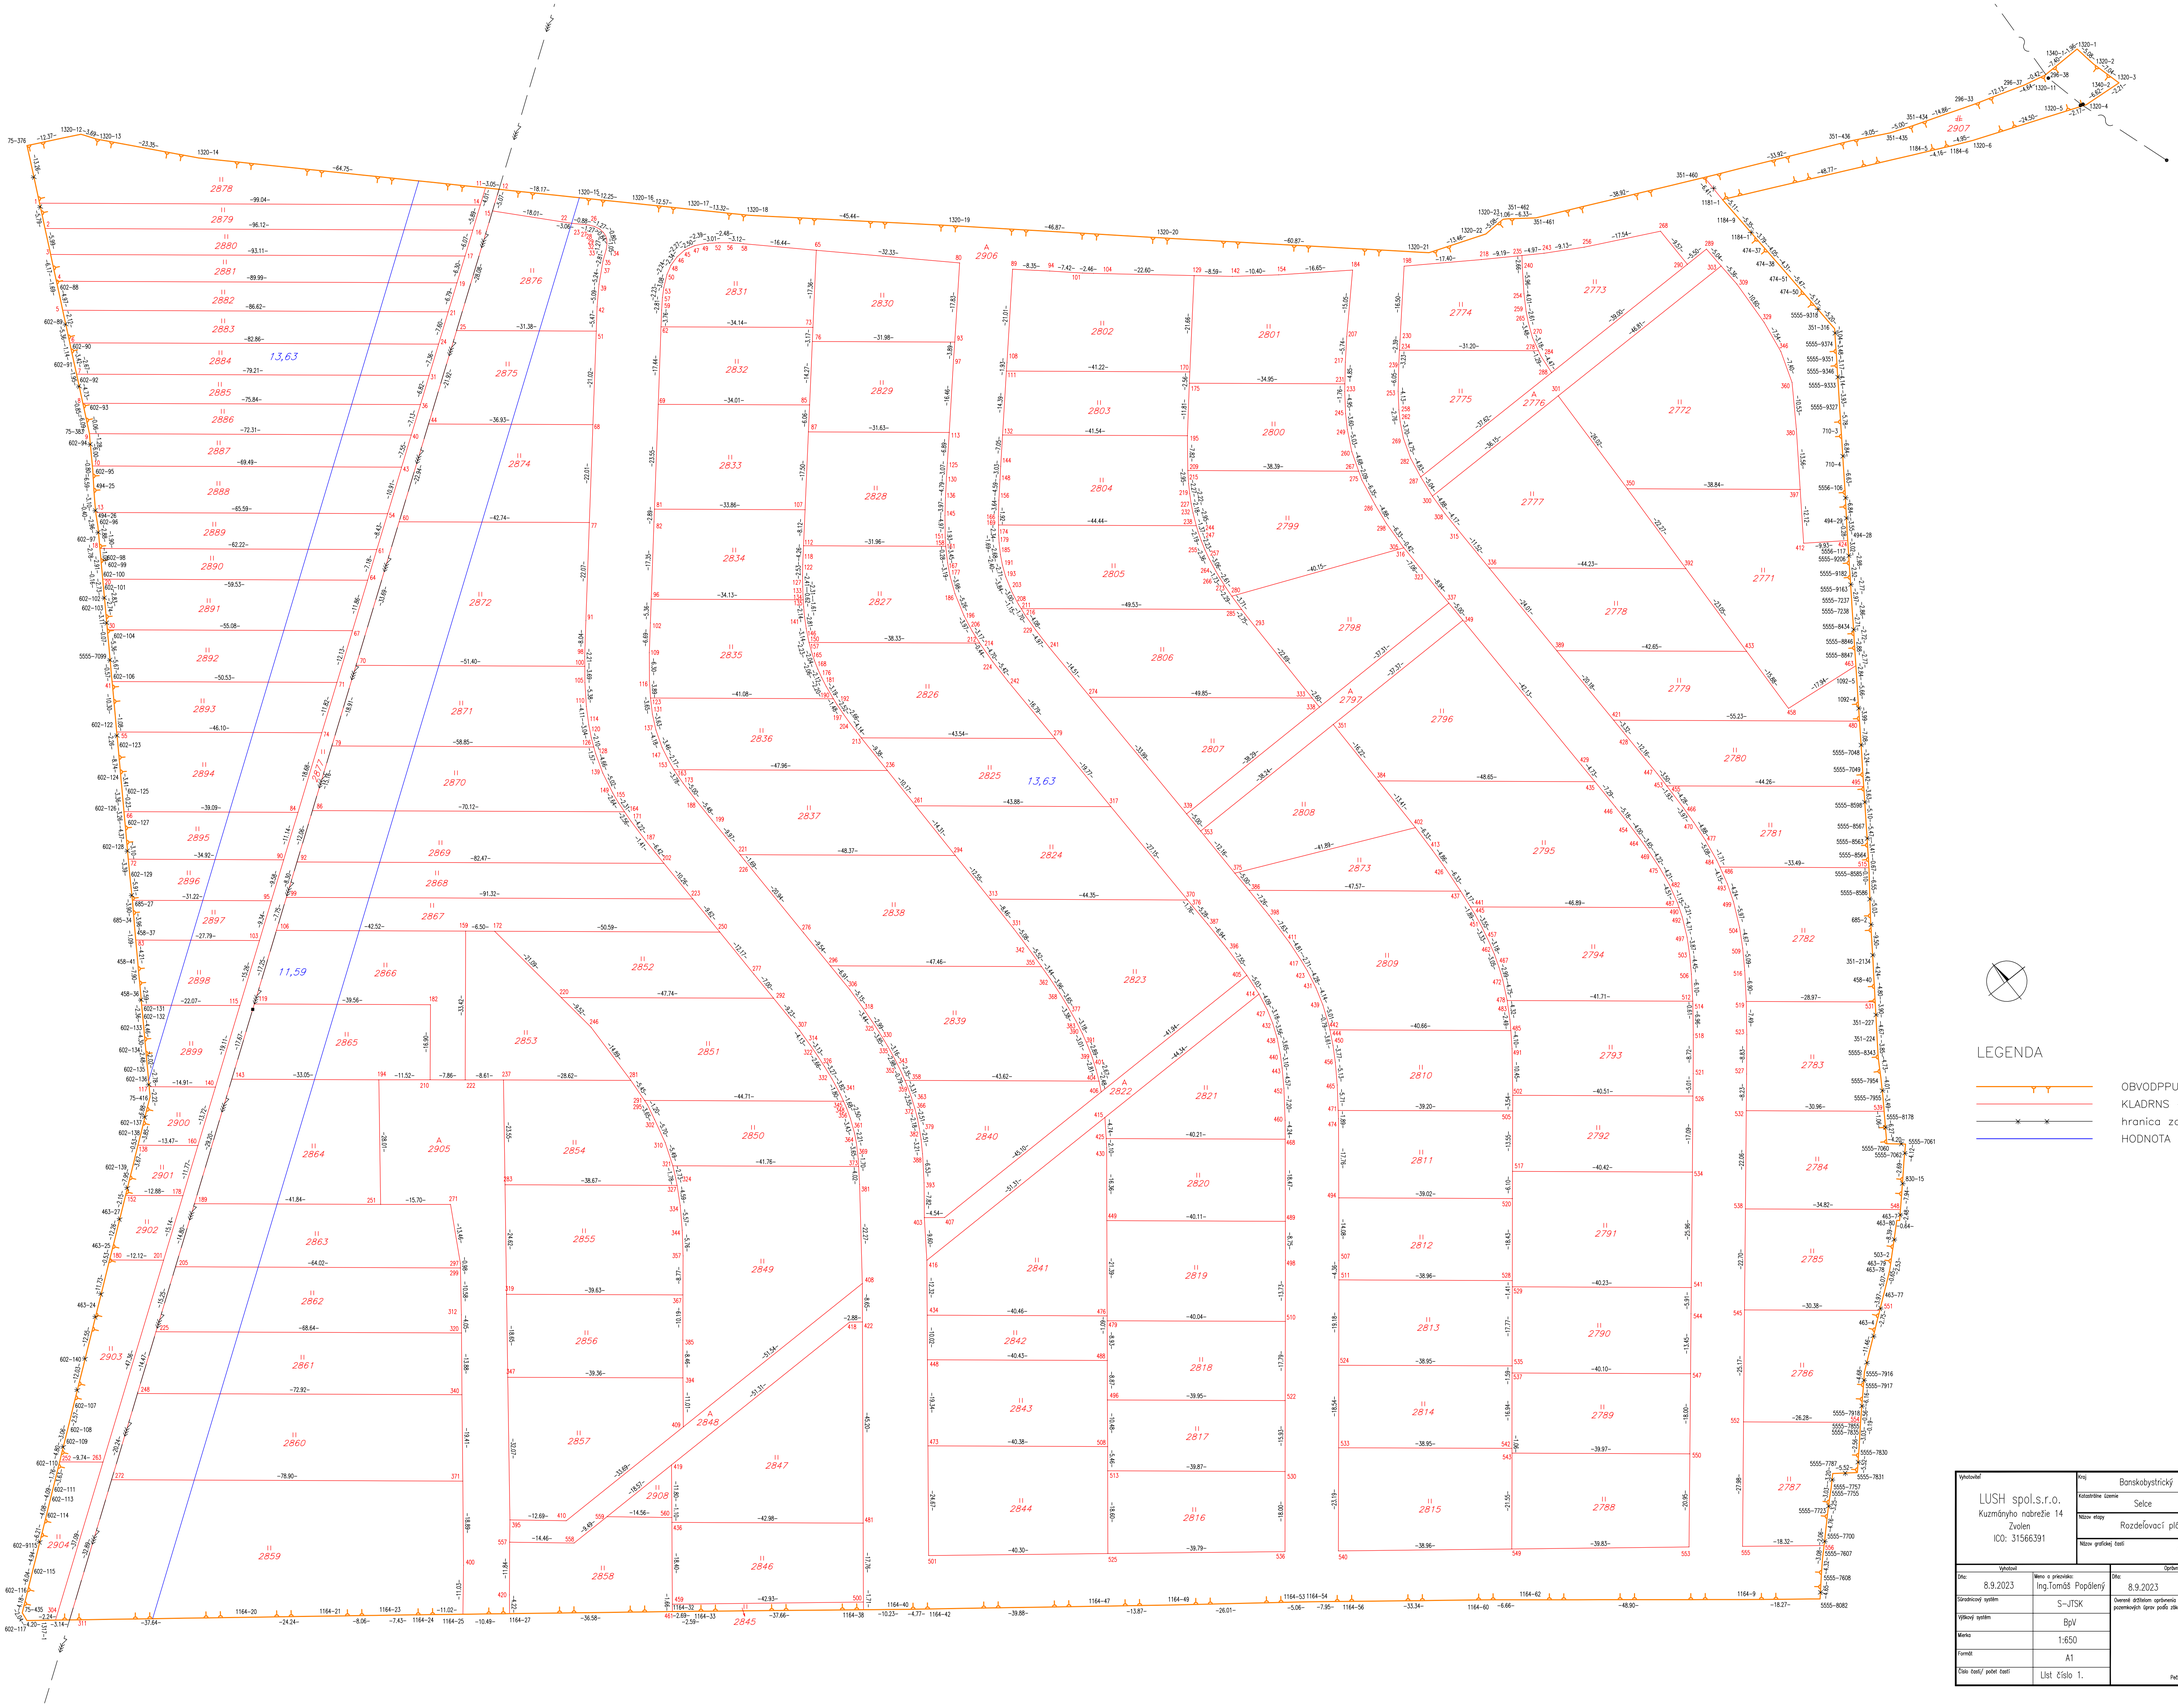

LEGENDA

- OBVODPPU – hranica obvodu PPÚ
- KLADRNS – nový stav
- hranica zastavaného územia obce
- HODNOTA – hranice areálov rovnakej hodnoty

Vyhotovil: LUSH spol.s.r.o. Kuzmányho nabrežie 14 Zvolen IČO: 31566391	Kraj: Banskobystrický	Okres: Banská Bystrica	Obec: Selce		
	Katastrálne územie: Selce	Názov projektu: JPÚ Selce	Správny orgán: OÚ-PLO-Banská Bystrica		
	Názov stupňa: Rozdeľovací plán vo forme umiestňovacieho a vytyčovacieho plánu			Začatie prác: 10/2022	
	Názov grafickej časti: Grafická časť			Koniec prác: 9/2023	
Vyhotovil	Overovaný projektant		Autorizačne overil		
Dňa: 8.9.2023	Meno a priezvisko: Ing.Tomáš Popdlený	Dňa: 8.9.2023	Meno a priezvisko: Ing.Juraj Kuchar	Dňa: 8.9.2023	Meno a priezvisko: Ing.Juraj Kuchar
Súradnicový systém	S-JTSK	Overené ustanovení zaznamenaných na projektovanie pozemkových úprav podľa zákona č.330/1991 Zb.			
Výškový systém	BpV				
Mierka	1:650				
Formát	A1				
Číslo časti/ počet častí	List číslo 1.	Pečiatka a podpis		Pečiatka a podpis	