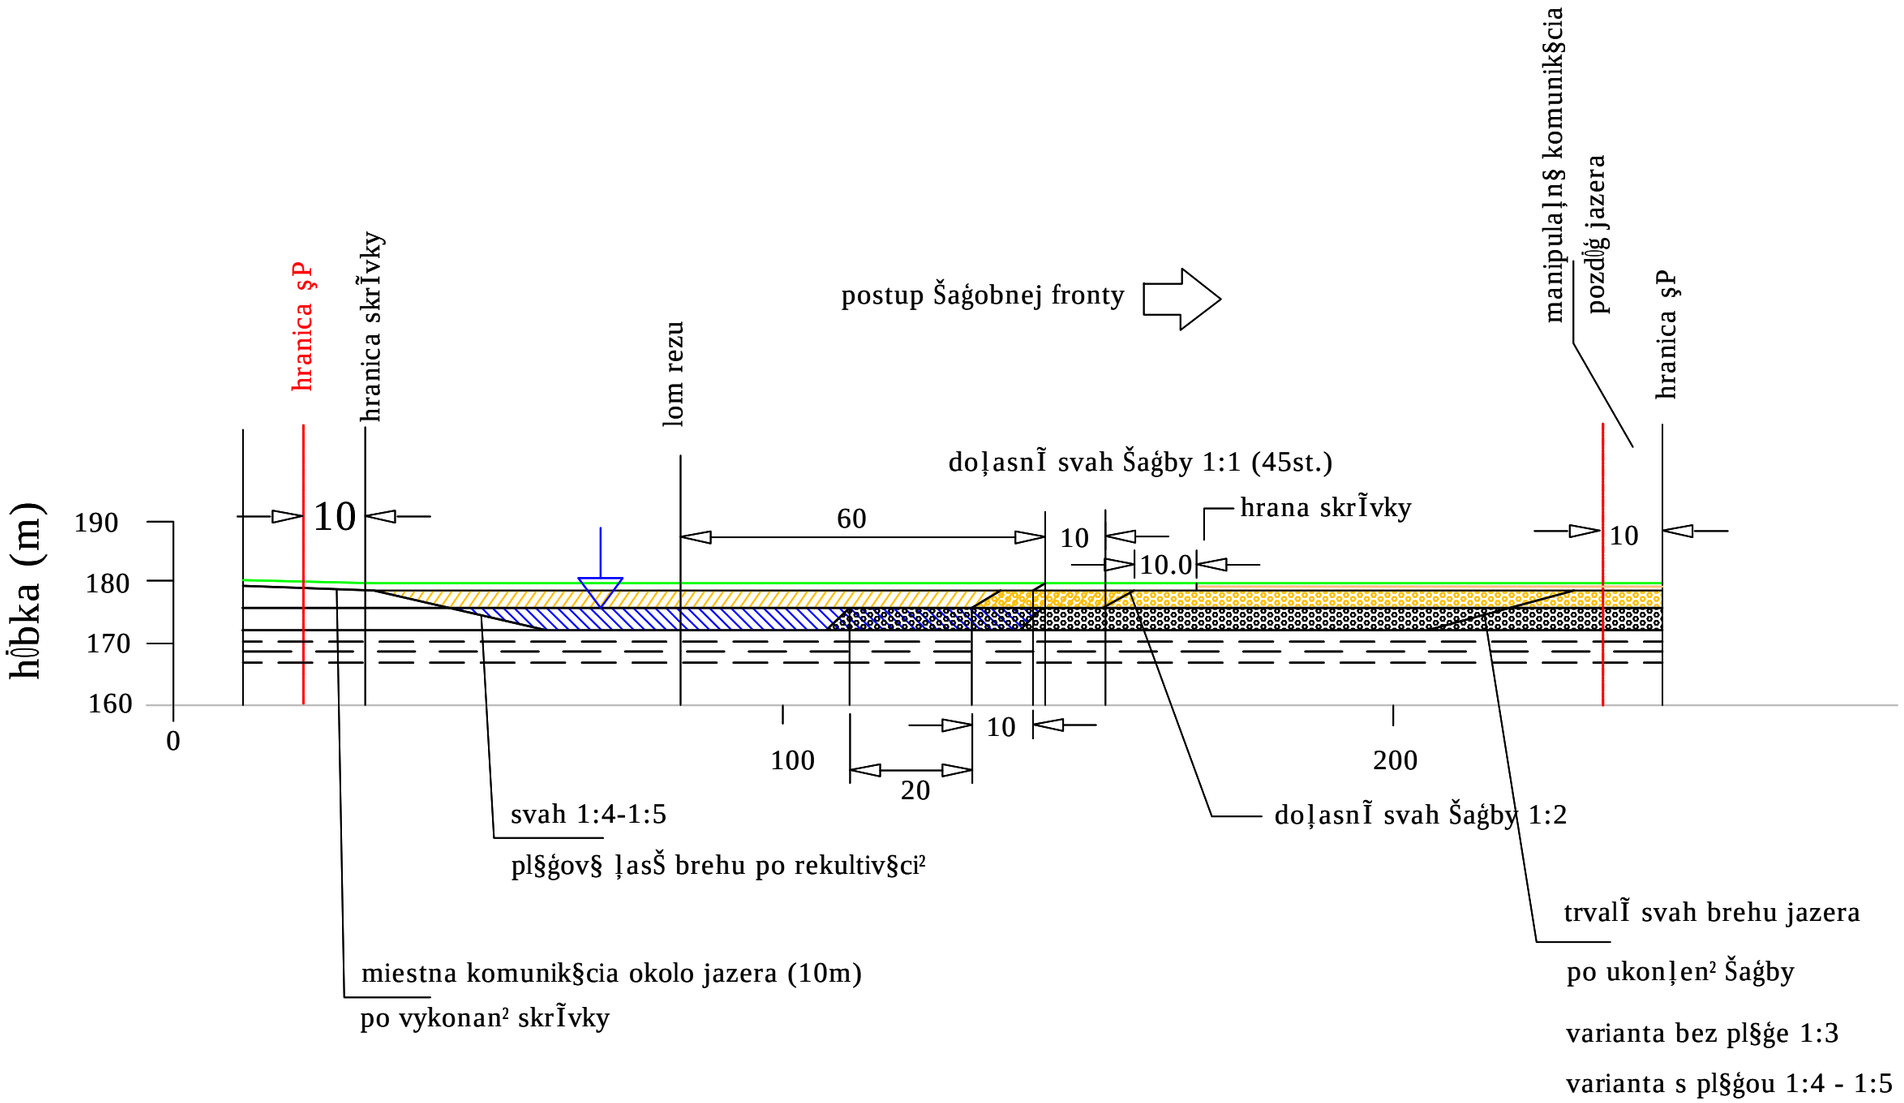

hranica Šaġobn®ho priestoru
ter®n
hladina Šaġobn®ho jazera v hĝbke cca. 4,3 m
predpokladanŠ ¼roveŘ jazera
predpokladanŠ hladina vody v jazera (cca 0,3 - 0,5 m pod ¼rovŘou suchej Šaġby)
suchŠ Šaġba ġtrkopiesku po realizŠci² skrĨvky
priestor Šaġby ġtrkopiesku zo spodnej etŠġe
skrĨvka priemernej mocnosti 1m (hlina)
ġtrkopiesok vyŠaġenĨ suchĨm sp¹sobom
ġtrkopiesok vyŠaġenĨ z vody
podloġnĨ ²]

Projektant :	*Ing.arch. Iveta Kusendová*		
Vypracoval :	*Ing. Michal Horák*		
Stavebník:	*SLOVENSKÉ ŠTRKOPIESKY, s.r.o., Tatranská 18, 059 91Veľký Slavkov*	Stupeň :	UR
Názov stavby:	ŤAŽBA ŠTRKOPIESKOV VINODOL - ŤAŽBA, TECHNICKÉ ZÁZEMIE A TECHNOLOGICKÁ LINKA	Dátum :	08/2018
		Formát :	A3
Miesto stavby:	*p.č. "C" 1032 ("E" 1031, "E" 1032, "E" 1033, "E" 1034, "E"1035) kat. úz. Horný Vinodol*	Software:	BricsCad V14
Obsah:	CHARAKTERISTICKÝ REZ LOŽISKOM A-A´	Mierka:	Číslo výkresu : 02