

LEGENDA:

- hranica katastrálneho územia
- hranica projektu pozemkových úprav
- hranica zastavaného územia obce
- označenie projekčného očku číslo očku
výmera očku (ha)
- vrstevnice

Spôsob využívania pozemku (mimo SZO)

- orná pôda
- trvalý trávny porast
- lesný pozemok
- vodná plocha a vodný tok
- zastavané plochy a nádvorcia
- ostatné plochy

Trasy technickej infraštruktúry, rozvodné a prenosové siete

- rozvody elektrickej energie (VN, VVN)
- rozvody plynu (VTL, STL) s ochranným pásmom (4 m, 8 m)
- trasy vodovodných systémov s ochranným pásmom 1,5 m
- telekomunikačné a informačné siete s ochranným pásmom 1,5 m

Ochranné pásma

- ochranné pásmo VN 22 KV, VVN110, VVN220 (10,20,25 m)
- ochranné pásmo diaľnice D1 (100 m)
- ochranné pásmo cesty I. triedy (50 m)
- ochranné pásmo cesty III. triedy (15 m)
- ochranné pásmo železnice (60 m)
- ochranné pásmo PHO
- ochranné pásmo PP Briežky (3.stupeň ochrany)

Legislatívne chránené prvky prírody a krajiny

- SKUEV0139 územie európskeho významu SKUEV0139 - Gánovské slánská (4. stupeň ochrany)

SPOLOČNÉ ZARIADENIA A OPATRENIA

Návrh komunikačných zariadení a opatrení

- P_v, nP_v komunikačné zariadenia a opatrenia
- P_v existujúce zariadenie a opatrenie (bez zmeny/úpravy)
- nP_v nové zariadenie a opatrenie (návrh)
- nP_p-25 (3,5/30 štrková) označenie (kategória/kryt)

Dopravná sieť

- P poľná cesta hlavná
- P_v poľná cesta vedľajšia
- P_p poľná cesta prístupová
- nCH chodník pre peších

Lesná dopravná sieť

- L označenie lesných ciest

Cestné objekty

- 01P-28(M) označenie objektov
- PR priepust
- M most
- BR brod
- cyklotrasa

Návrh ekologických a krajinných zariadení a opatrení

- označenie SZO v novom funkčnom usporiadaní územia
- IP existujúce zariadenie a opatrenie (bez zmeny/úpravy)
- nIP nové zariadenie a opatrenie (návrh)

Územný systém ekologickej stability

- I, P, E označenie prvkov MUSES
- IP interakčný prvok
- MBk biokoridor miestneho významu
- RBc biocentrum regionálneho významu

Návrh vodohospodárskych zariadení a opatrení

- označenie v novom funkčnom usporiadaní územia
- VN existujúce zariadenie a opatrenie vyhovujúce (bez zmeny/úpravy)
- nVN nové zariadenie a opatrenie vyhovujúce (návrh)

Vodohospodárske zariadenia a opatrenia

- OZ odvodňovacie zariadenie
- nVN akumulačná vodná nádrž

Zariadenia a opatrenia na rekreáciu

- označenie v novom funkčnom usporiadaní územia
- PR existujúce zariadenie a opatrenie vyhovujúce (bez zmeny/úpravy)
- PR prameň

VEREJNÉ ZARIADENIA A OPATRENIA

- VZD verejné zariadenia a opatrenia
- existujúce verejné zariadenia a opatrenia vyhovujúce (bez zmeny/úpravy)
- VZD nové zariadenie a opatrenie vyhovujúce (návrh)
- označenie (kategória/kryt)

Verejné zariadenia a opatrenia dopravného charakteru


- (DOP.C1) označenie VZO dopravného charakteru, bližšia špecifikácia
- CI štátna cesta I. triedy
- D1 diaľnica
- CD ocelostátna dráha - železnice SR
- Pp Prístupová cesta

Verejné zariadenia a opatrenia vodohospodárskeho charakteru

- (VOD.VT) označenie VZO vodohospodárskeho charakteru, bližšia špecifikácia
- VT vodný tok

Verejné zariadenia a opatrenia na rekreáciu

- PR prameň

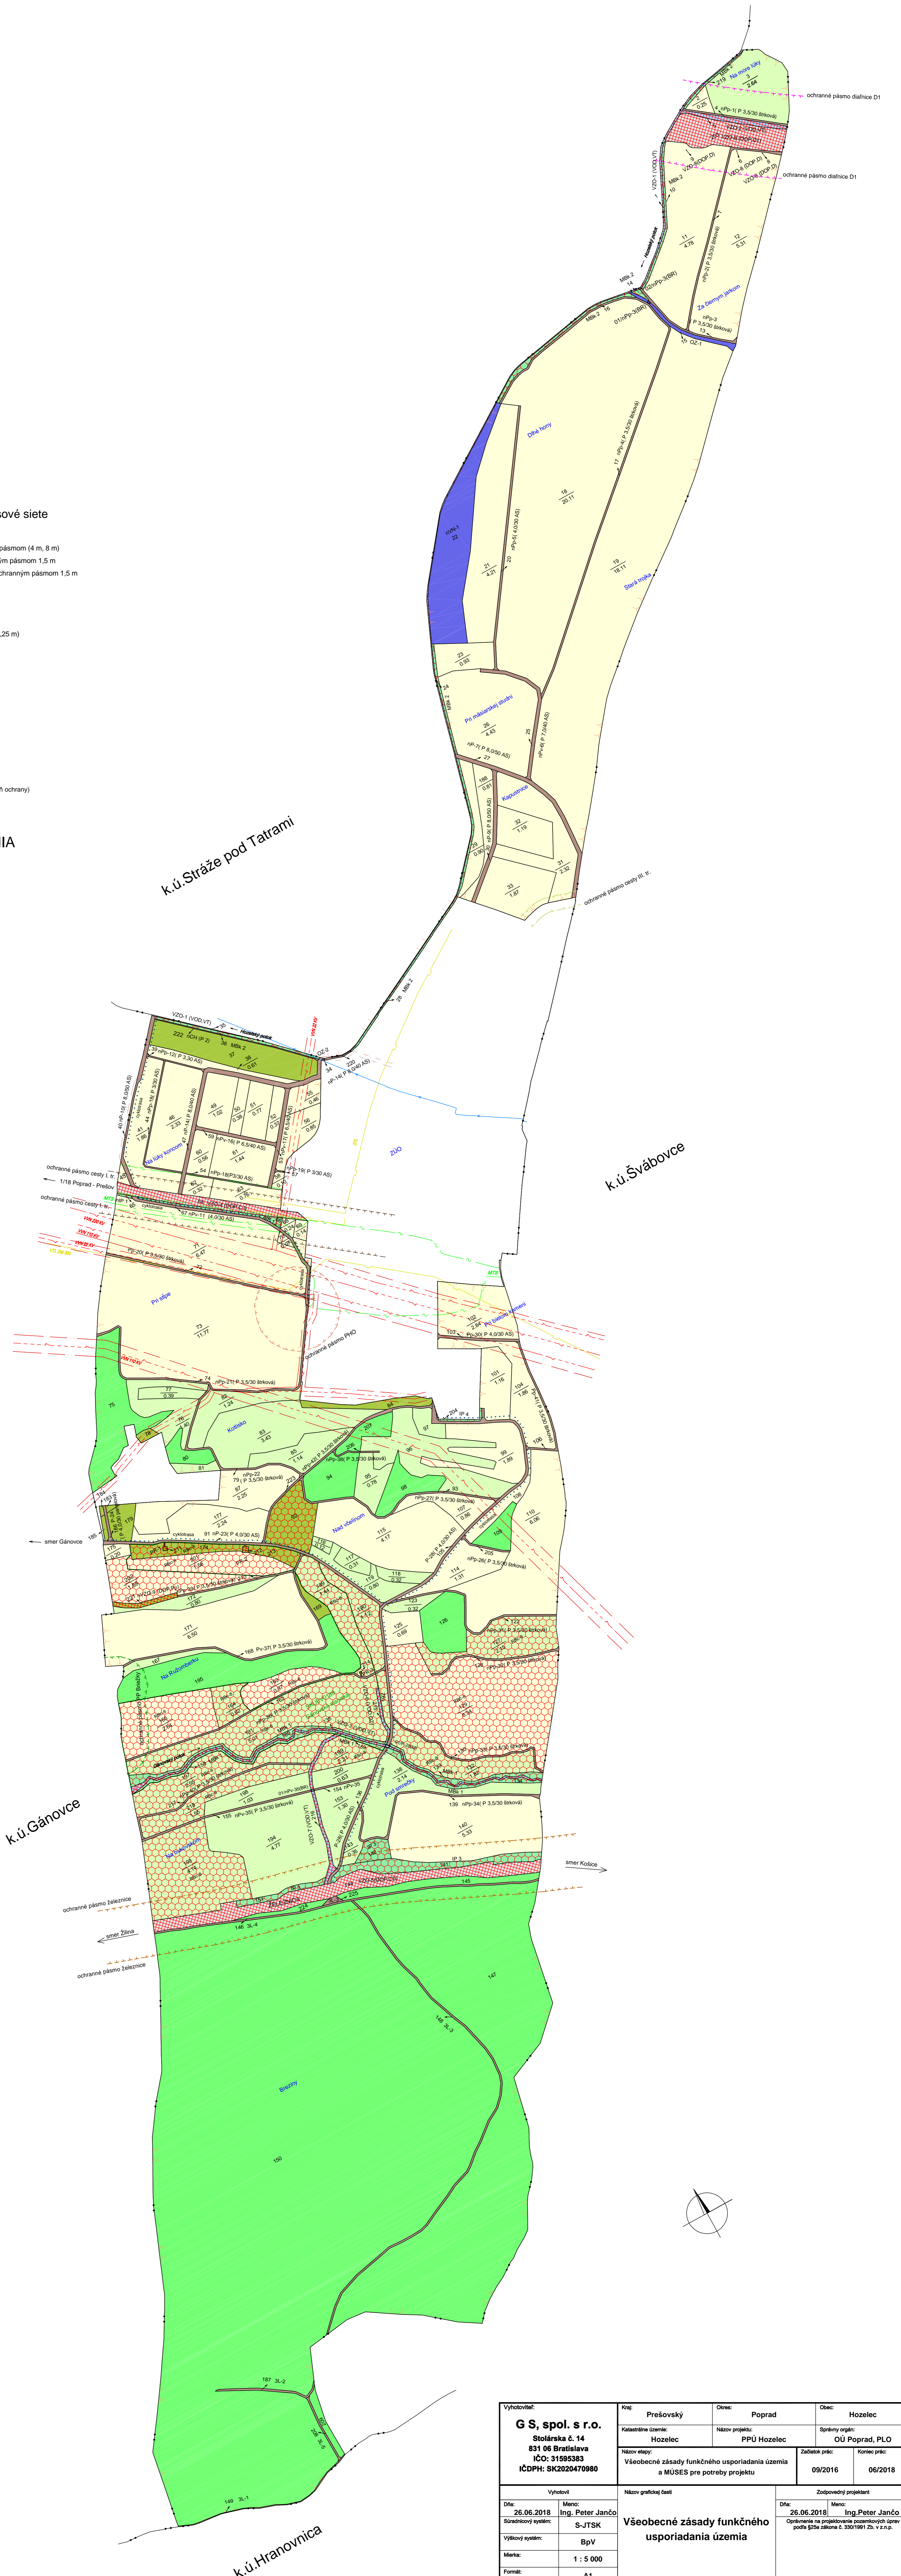

Vyhoviteľ:	Kraj:	Prešovský	Okres:	Poprad	Obec:	Hozelec
G S, spol. s r.o. Stolárska č. 14 831 06 Bratislava IČO: 31595383 IČDPH: SK2020470980	Katastrálne územie:	Hozelec	Názov projektu:	PPÚ Hozelec	Správny orgán:	OÚ Poprad, PLO
Názov etapy:	Všeobecné zásady funkčného usporiadania územia a MUSES pre potreby projektu		Začiatok prác:	09/2016	Koniec prác:	06/2018
Vyhoviteľ	Názov grafickej časti	Zodpovedný projektant				
Dňa: 26.06.2018	Meno: Ing. Peter Jančo	Všeobecné zásady funkčného usporiadania územia		Dňa: 26.06.2018	Meno: Ing. Peter Jančo	
Súborový systém:	S-JTSK	Opatrenia na projektovanie pozemkových úprav podľa §15a zákona č. 330/1991 Zb. v.z.n.p.				
Výkonný systém:	BpV					
Mierka:	1 : 5 000					
Formát:	A1					
Číslo náčrtu, mapy:	Súčasťou bodov sanovaných území a ostatná materiál súdajú sa ukladajú vo výslednom elektronickom súbore		Početka a podpis			