


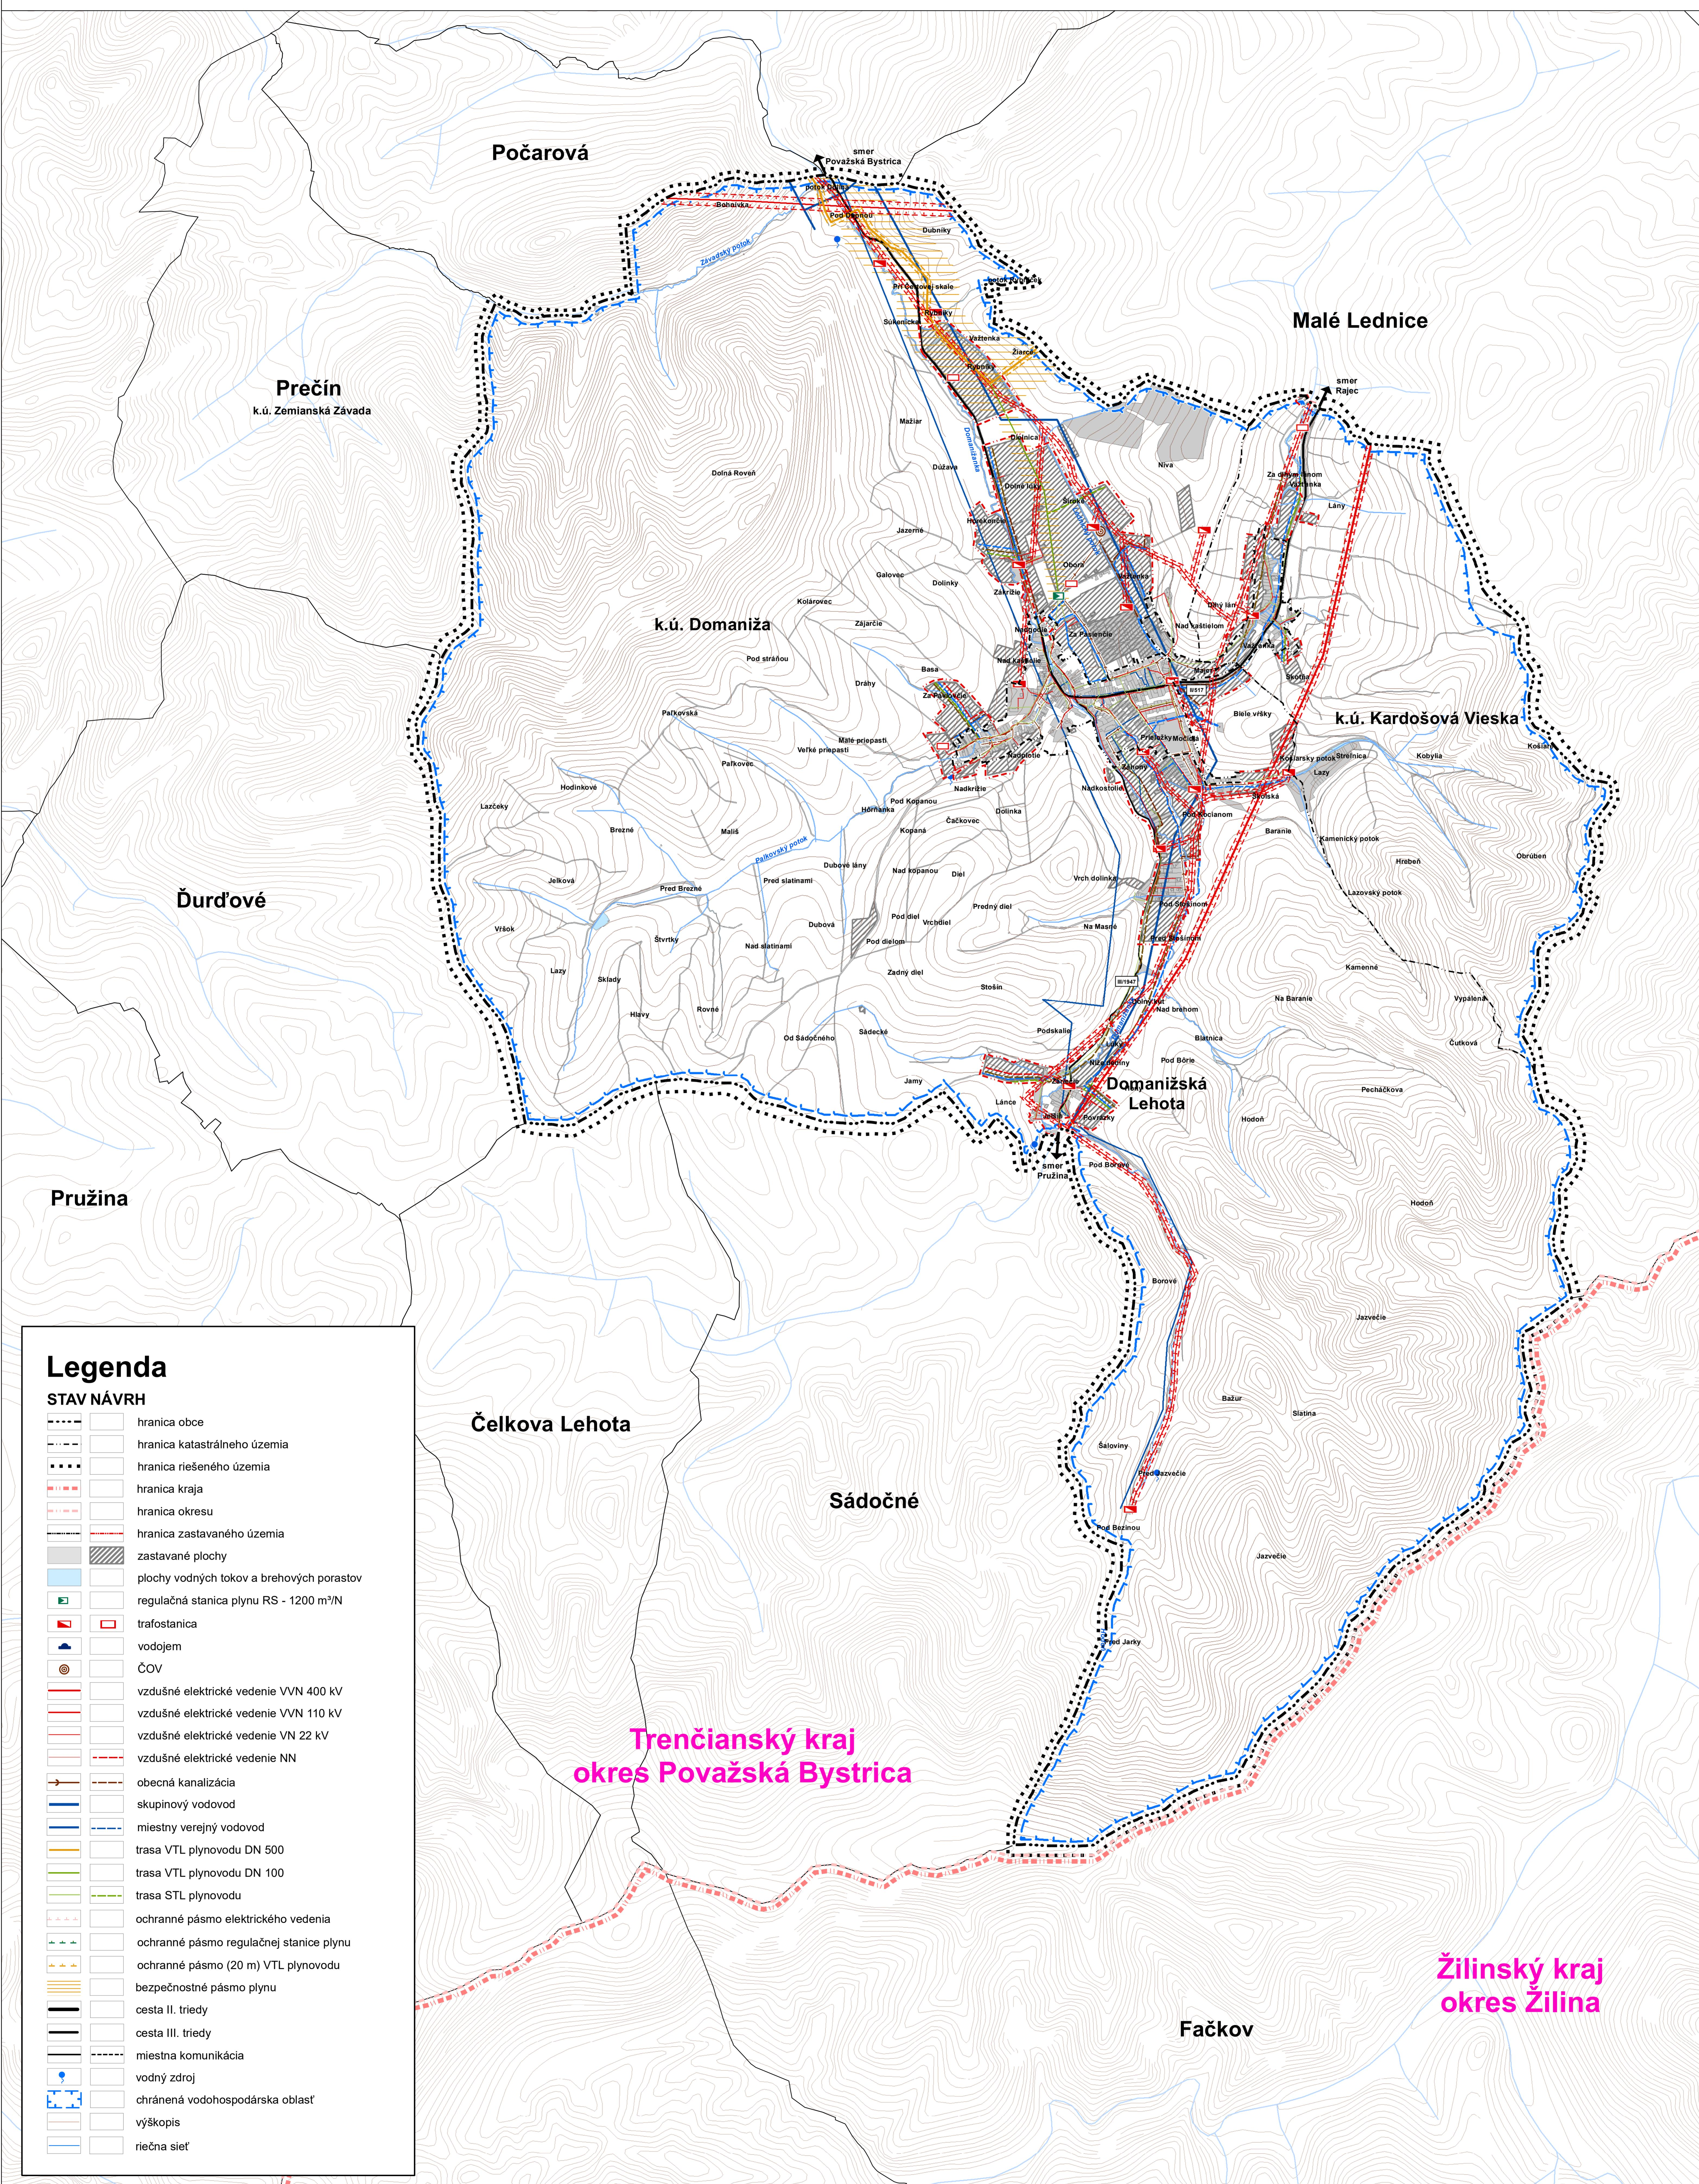

# DOMANIŽA

## ÚZEMNÝ PLÁN OBCE NÁVRH



VÝKRES RIEŠENIA VEREJNÉHO TECHNICKÉHO VYBAVENIA OBCE

Obstarávateľ: Obec Domaniža, OSO §2a SZ: Ing. Marta Slámková Hlavný riaditeľ: Ing. arch. Zdeněk Bráza Spracovateľ: Ing. Nadežda Otrnávová, Mgr. Magdaléna Bráza, Ph.D.	09/2018
DOMANIŽA ÚZEMNÝ PLÁN OBCE - NÁVRH	M 1 : 10 000
VÝKRES RIEŠENIA VEREJNÉHO TECHNICKÉHO VYBAVENIA OBCE	4