




# SLOPNÁ

## ÚZEMNÝ PLÁN OBCE NÁVRH

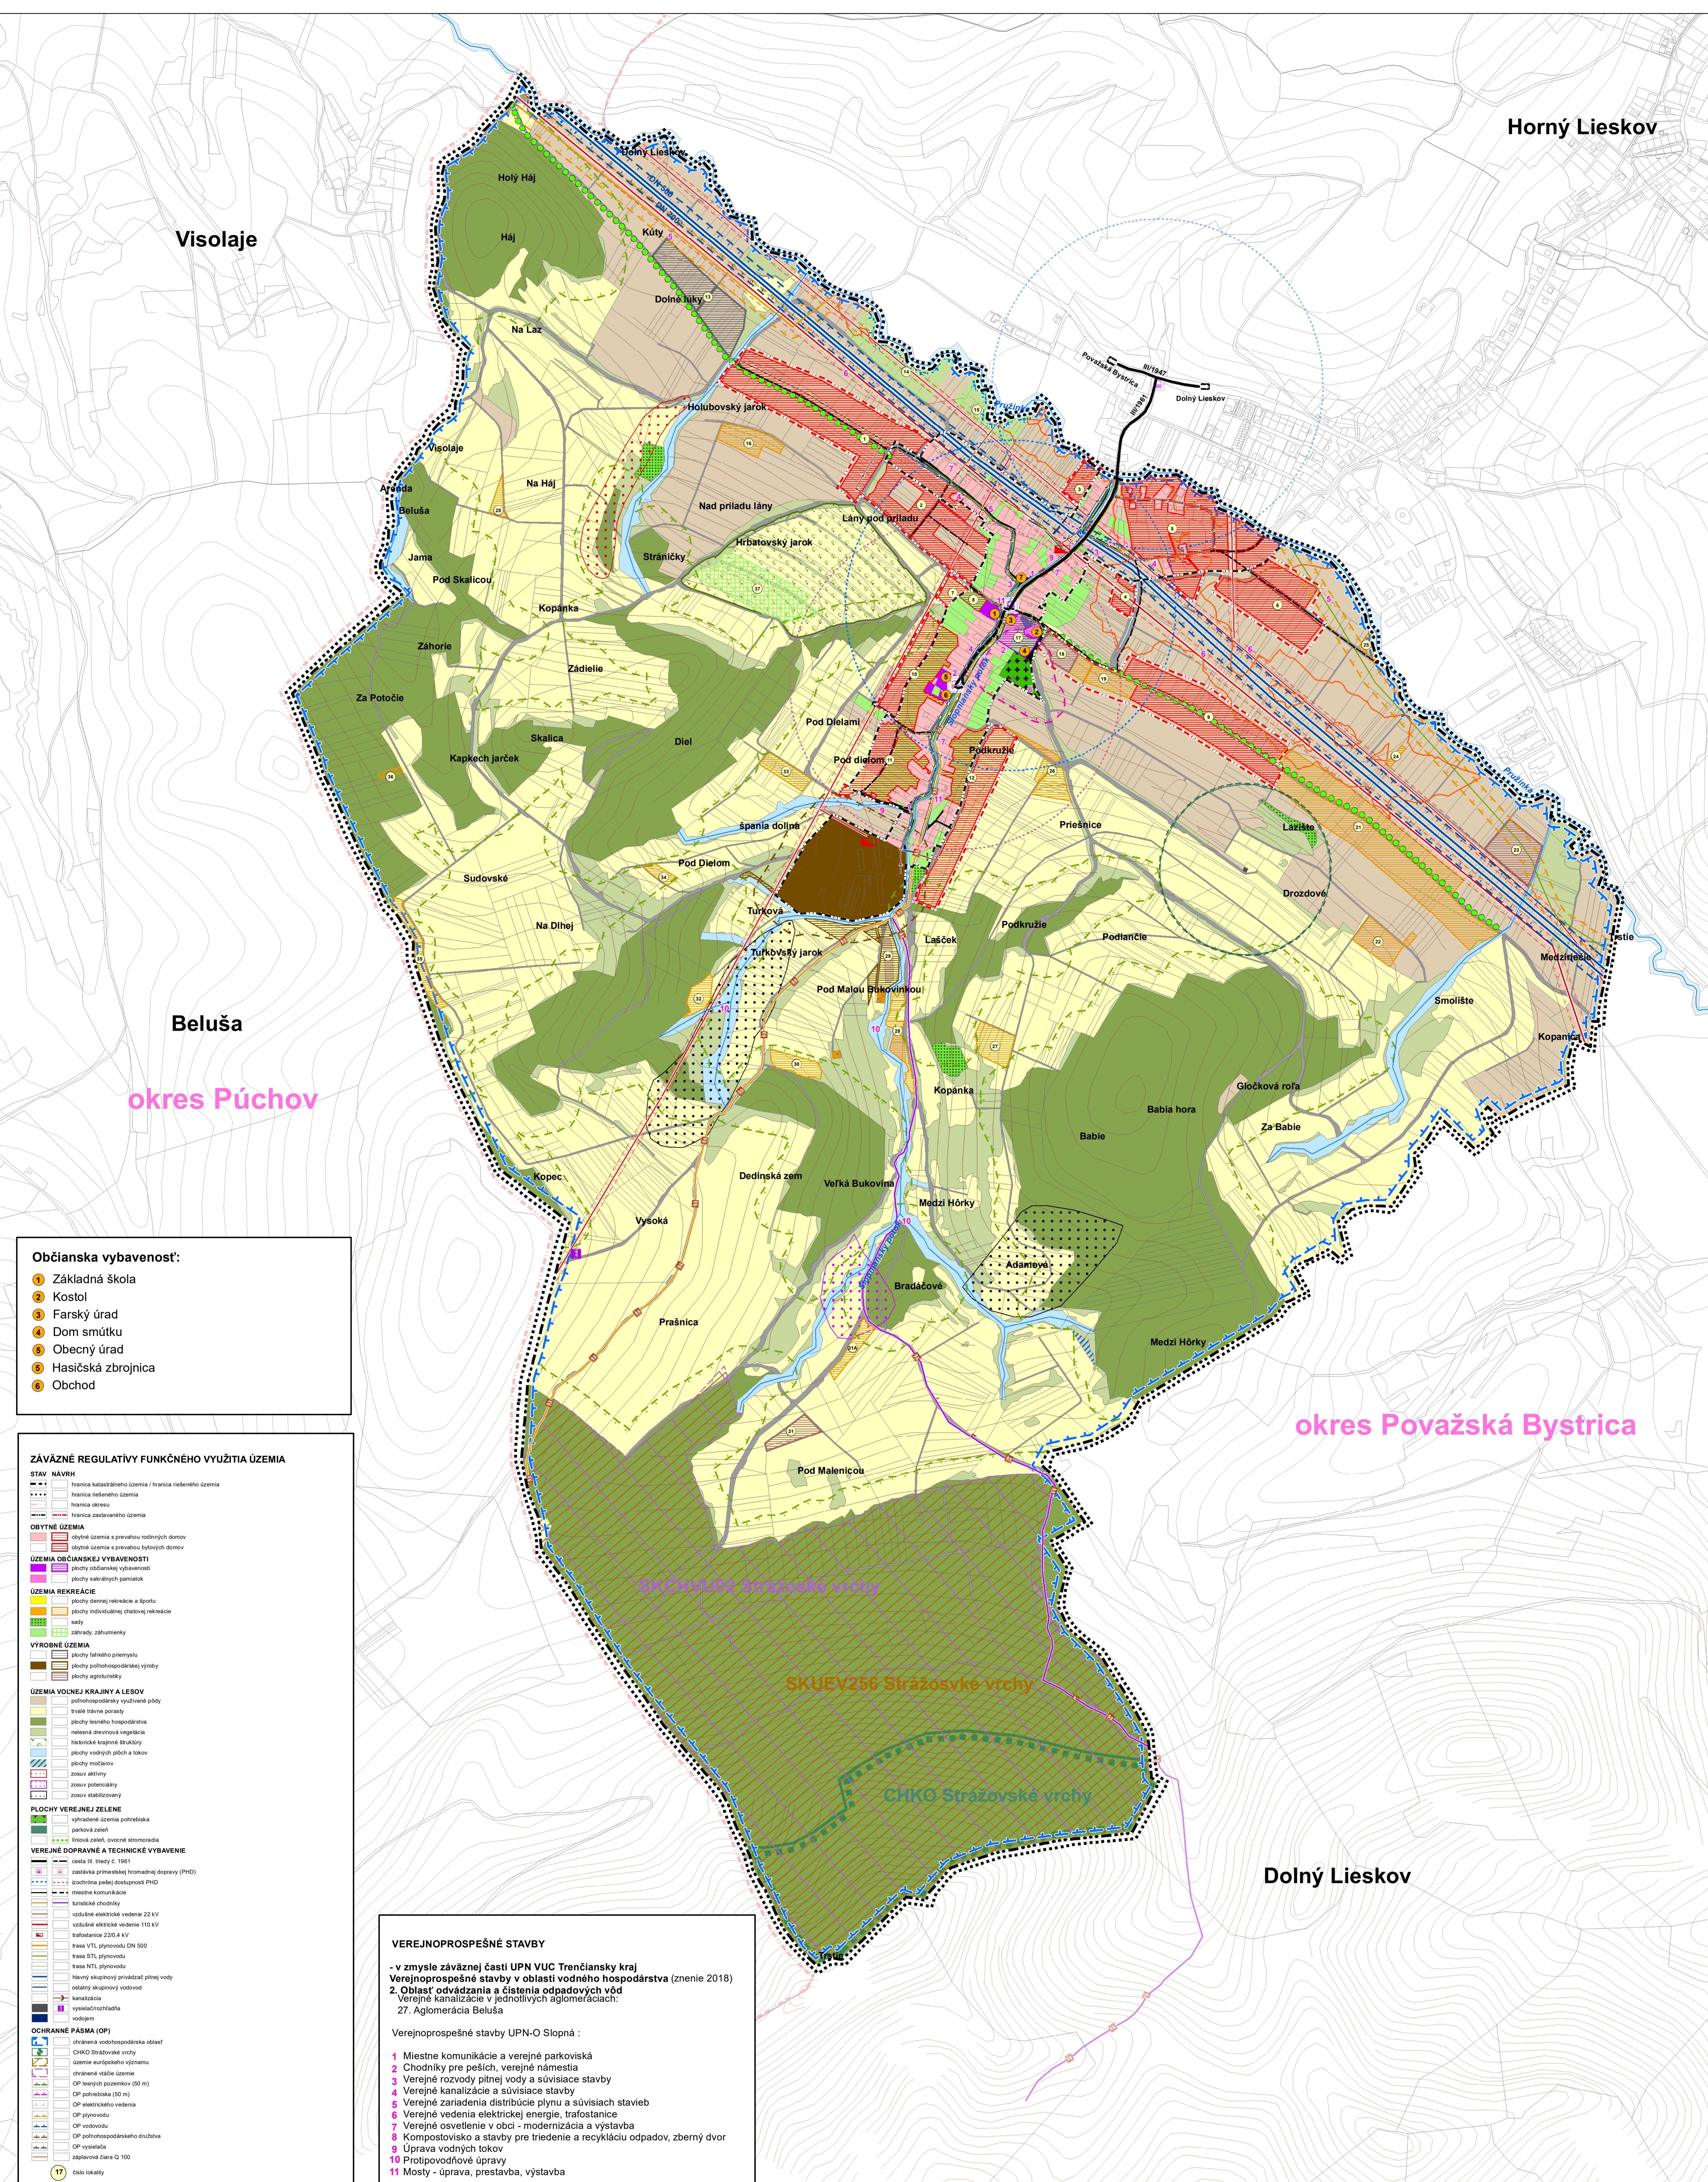

KOMPLEXNÝ VÝKRES PRIESTOROVÉHO USPORIADANIA A FUNKČNÉHO VYUŽITIA  
ÚZEMIA, DOPRAVY, S VYZNAČENOU ZÁVÄZNOU ČASŤOU RIEŠENIA A  
VEREJNOPROSPEŠNÝMI STAVBAMI

08/2018	M 1 : 5000
SLOPNÁ	ÚZEMNÝ PLÁN OBCE - NÁVRH
KOMPLEXNÝ VÝKRES PRIESTOROVÉHO USPORIADANIA A FUNKČNÉHO VYUŽITIA ÚZEMIA, DOPRAVY, S VYZNAČENOU ZÁVÄZNOU ČASŤOU RIEŠENIA A VEREJNOPROSPEŠNÝMI STAVBAMI	
2	