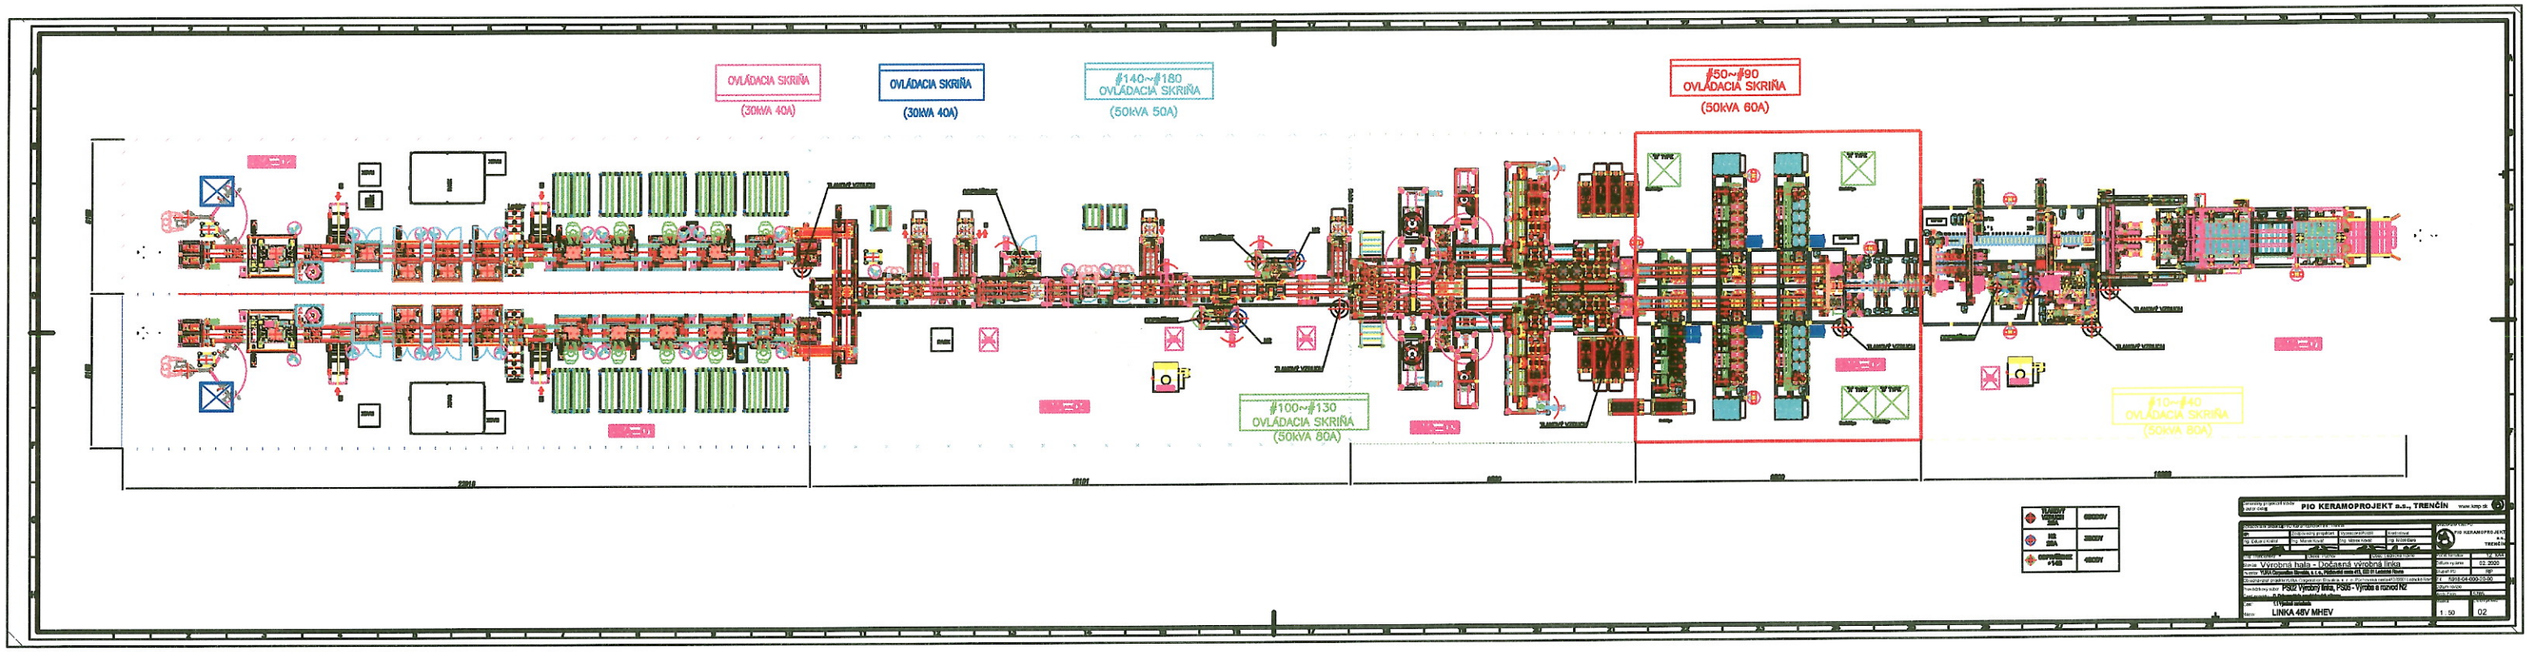
OVLÁDACIA SKRIŇA
(30kVA 40A)
OVLÁDACIA SKRIŇA
(30kVA 40A)
#140~#180
OVLÁDACIA SKRIŇA
(50kVA 50A)
#50~#90
OVLÁDACIA SKRIŇA
(50kVA 60A)
#100~#130
OVLÁDACIA SKRIŇA
(50kVA 80A)
#10~#40
OVLÁDACIA SKRIŇA
(50kVA 80A)
PIO KERAMOPROJEKT a.s., TRENČÍN
www.kmp.sk
Vyrobná hala - Ľubeská výrobná linka
P5002 Výrobný areál, P5005 - Výroba a rozvod NZ
LINKA 48V MHEV
1 : 50
02