


PÔDORYS 1.NP
M 1:100



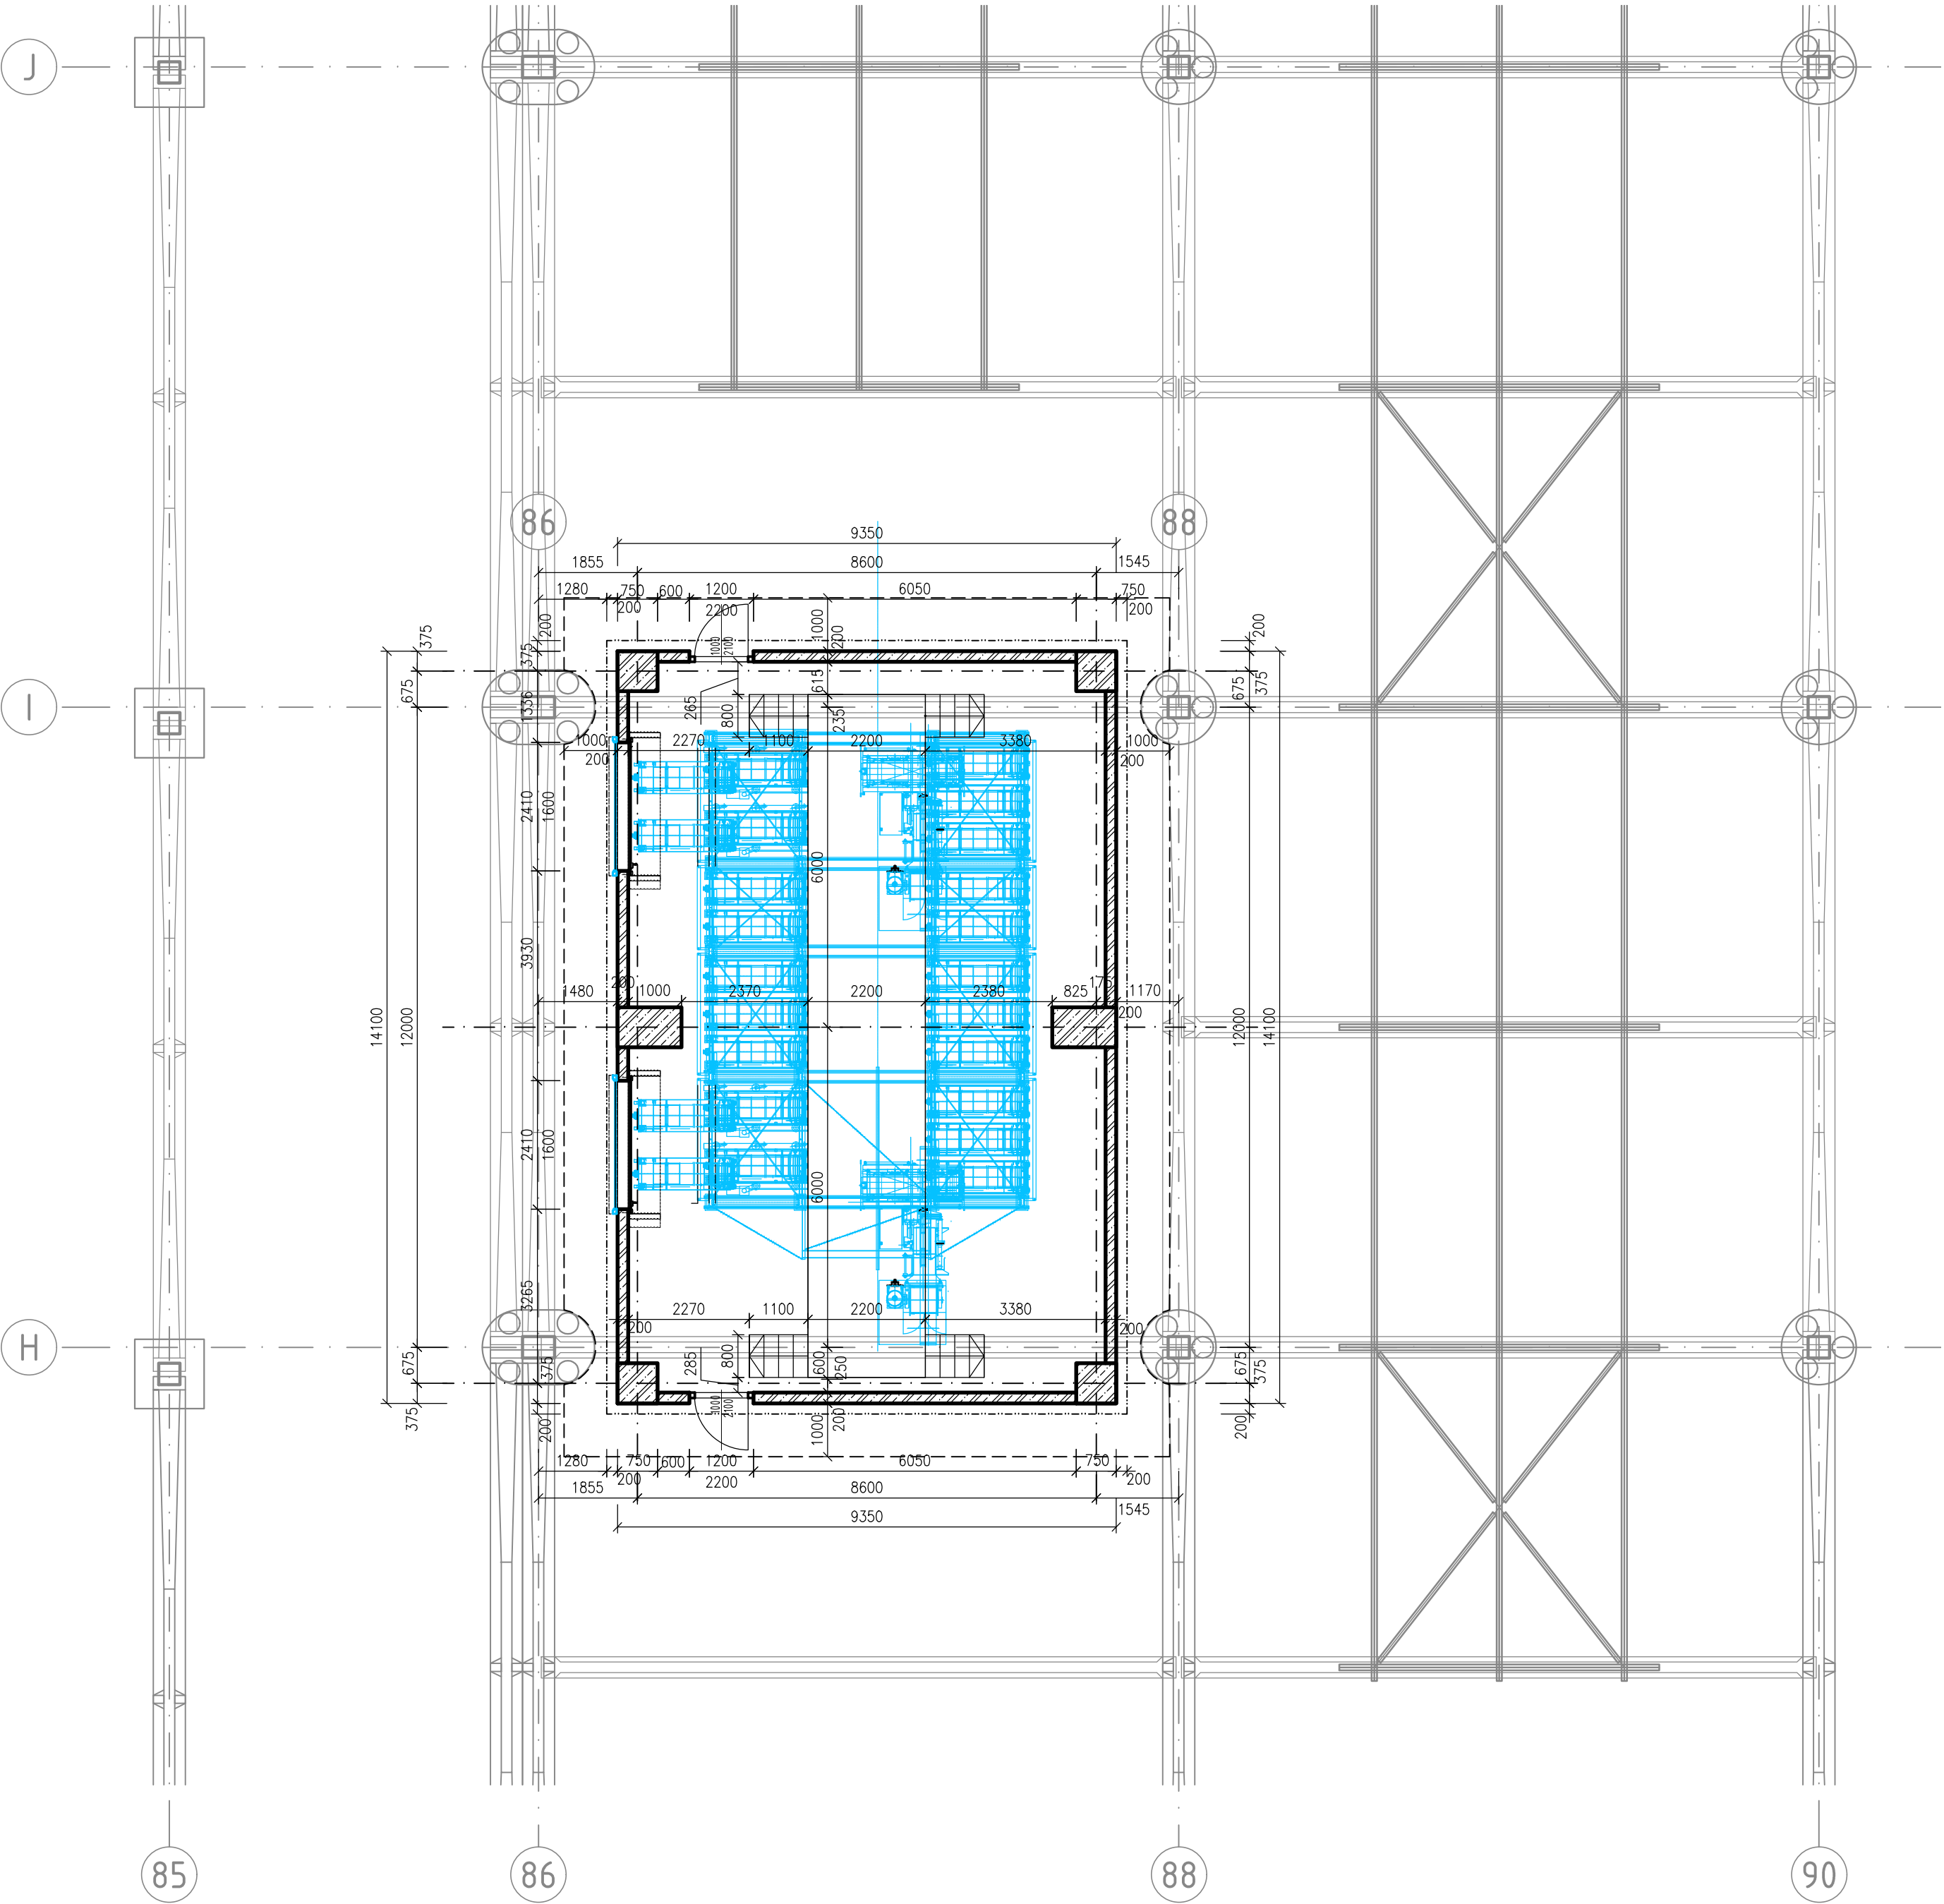


LEGENDA:

- PŮVODNÉ KONŠTRUKCIE
- NAVRHOVANÉ STAVEBNÉ KONŠTRUKCIE
- ŽELEZOBETÓNOVÉ KONŠTRUKCIE
- SENDVIČOVÉ PANEĽY Z JADROM Z MINERÁLNEJ VLNY HR. 120 A 100mm
- TECHNOLÓGIA ZAKLADAČA

REVÍZIA / DÁTUM	VYPRACOVAL	POPIS

SEVERKA SADA ČÍSLO: AUTORIZAČNÁ PEČIATKA:

  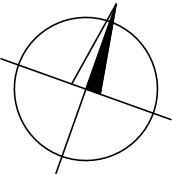

SÚRADNICOVÝ SYSTÉM : JTSK
VÝŠKOVÝ SYSTÉM : miestny 100.00 = 259.35 m.nm
±0,000 = +259,35 m.n.m.

PRED ZAHAJENÍM VÝKOPOVÝCH PRÁC VYTÝČIŤ VŠETKY INŽINIERSKE SIETE ICH SPRÁVCAMI

ZODPOVEDNÝ PROJEKTANT	Ing. Ján MAJERSKÝ, PhD.	 tel.: +421 41 707 88 00 - 01 fax: +421 41 707 88 40 web: www.proma.sk e-mail: sekretariat.za@proma.sk architektúra a projektovanie stavieb
VYPRACOVAL	Ing. Tomáš ZELNÍK	
KONTROLOVAL/ČÍSLO ZÁKAZKY	Ing. Dušan BUKOVAN	

AUTOR PROJEKTU		-		 tel.: +421 41 707 88 00 - 01 fax: +421 41 707 88 40 web: www.proma.sk e-mail: sekretariat.za@proma.sk architektúra a projektovanie stavieb	
HLAVNÝ INŽINIER PROJEKTU		Ing. Dušan BUKOVAN			
STAVEBNÍK Continental Matador Rubber, s.r.o., Terézie Vansovej 1054, 020 01 Púchov					
KLASIFIKÁCIA STAVBY		1251	PARCELA		460/12
STAVBA					
AUTOMATICKÝ SKLAD PRE NÁRAZNÍKY					
OBJEKT		S001 AUTOMATICKÝ SKLAD PRE NÁRAZNÍKY V			
		OBJEKTE VÝROBA OSOBNÝCH PLÁŠŤOV 1			
		VÝKRES			
		PÔDORYS 1.NP			
STUPEŇ		ÚZEMNÉ ROZHODNUTIE			
PROFESIA		STAVEBNÉ KONŠTRUKCIE			
FORMÁT		3x4		SK	
DÁTUM		02/2019			
MIERKA		1:100		Č. VÝKR.	
ČÍSLO ZÁK.		2928/v1/2019		1	