


# CELKOVÁ SITUÁCIA STAVBY


## M 1:1000

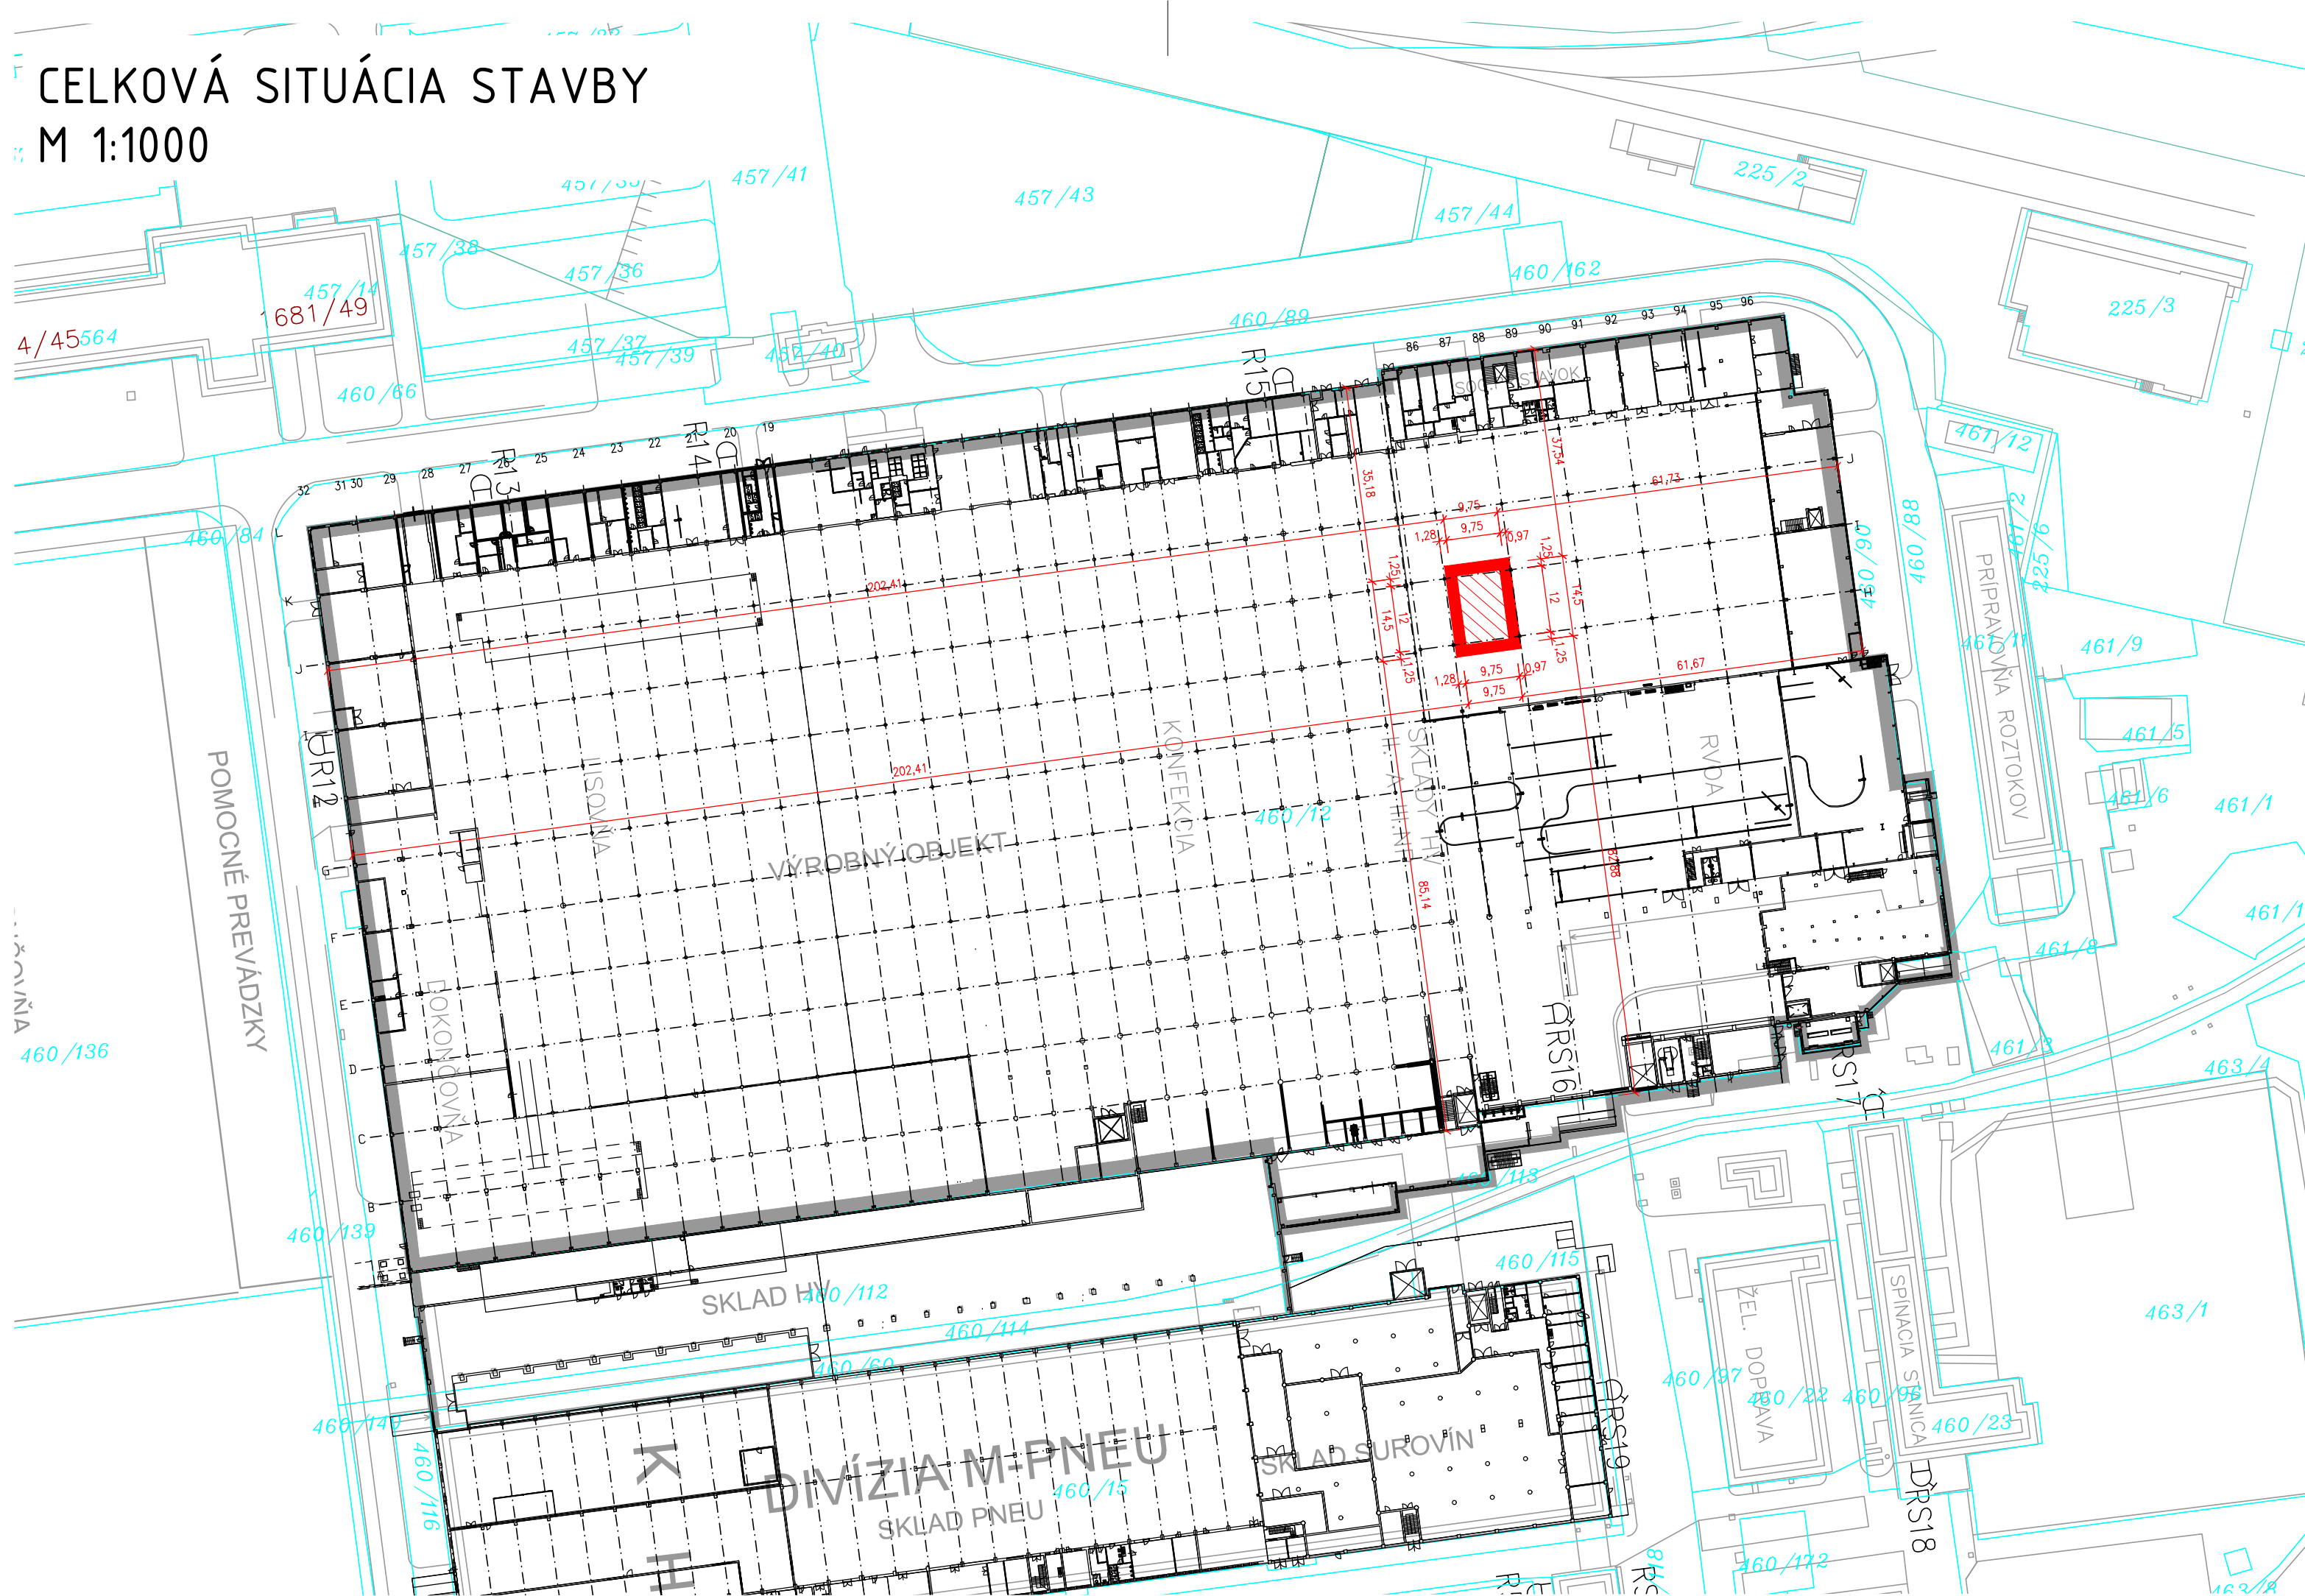

### LEGENDA:




REVÍZIA / DÁTUM	VYPRACOVAL	POPIS

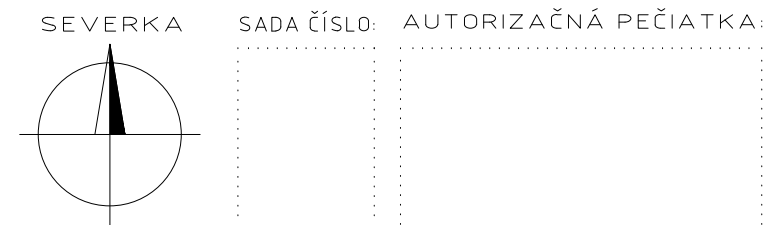

SÚRADNICOVÝ SYSTÉM : JTSK  
 VÝŠKOVÝ SYSTÉM : miestny 100,00 = 259,35 m.n.m.  
 ±0,000 = +259,35 m.n.m.

### PRED ZAHAJENÍM VÝKOPOVÝCH PRÁČ VYTÝČIŤ VŠETKY INŽINIERSE SIEŤE ICH SPRÁVCAMI

ZODPOVEDNÝ PROJEKTANT	Ing. Dušan BUKOVAN	 tel.: +421 41 707 88 00 - 01 fax: +421 41 707 88 40 web: www.proma.sk e-mail: sekretariat.za@proma.sk architektúra a projektovanie stavieb
VYPRACOVAL	Ing. Tomáš ZELNÍK	
KONTROLOVAL/ČÍSLO ZÁKAZKY	Ing. Dušan BUKOVAN	

AUTOR PROJEKTU	PROMA s.r.o., CMR s.r.o.	 tel.: +421 41 707 88 00 - 01 fax: +421 41 707 88 40 web: www.proma.sk e-mail: sekretariat.za@proma.sk architektúra a projektovanie stavieb			
HLAVNÝ INŽINIER PROJEKTU	Ing. Dušan BUKOVAN				
STAVEBNÍK	Continental Matador Rubber, s.r.o., Terézie Vansovej 1054, 020 01 Púchov				
KLASIFIKÁCIA STAVBY	1251	PARCELA	460/12	STUPEŇ	ÚZEMNÉ ROZHODNUTIE
STAVBA	AUTOMATICKÝ SKLAD PRE NÁRAZNÍKY		PROFESIA	STAVEBNÉ KONŠTRUKCIE	SK
OBJEKT	S001 AUTOMATICKÝ SKLAD PRE NÁRAZNÍKY V OBJEKTE VÝROBA OSOBNÝCH PLAŠŤOV 1		FORMÁT	3x4	
VÝKRES	CELKOVÁ SITUÁCIA STAVBY		DÁTUM	02/2019	Č.VÝKR.
			MIERKA	1:1000	
			ČÍSLO ZÁK.	2928/v1/2019	C2