


PROJEKT JEDNODUCHÝCH POZEMKOVÝCH ÚPRAV RUŽOMBEROK – ČERNOVÁ HRÍBY
GRAFICKÁ ČASŤ RPS

Suradnicový systém: S-JTSK
Polohopis vytvorený: mapovaním

Kraj: Žilinský
Okres: Ružomberok
Obec: Ružomberok
Katastrálne územie: Ružomberok

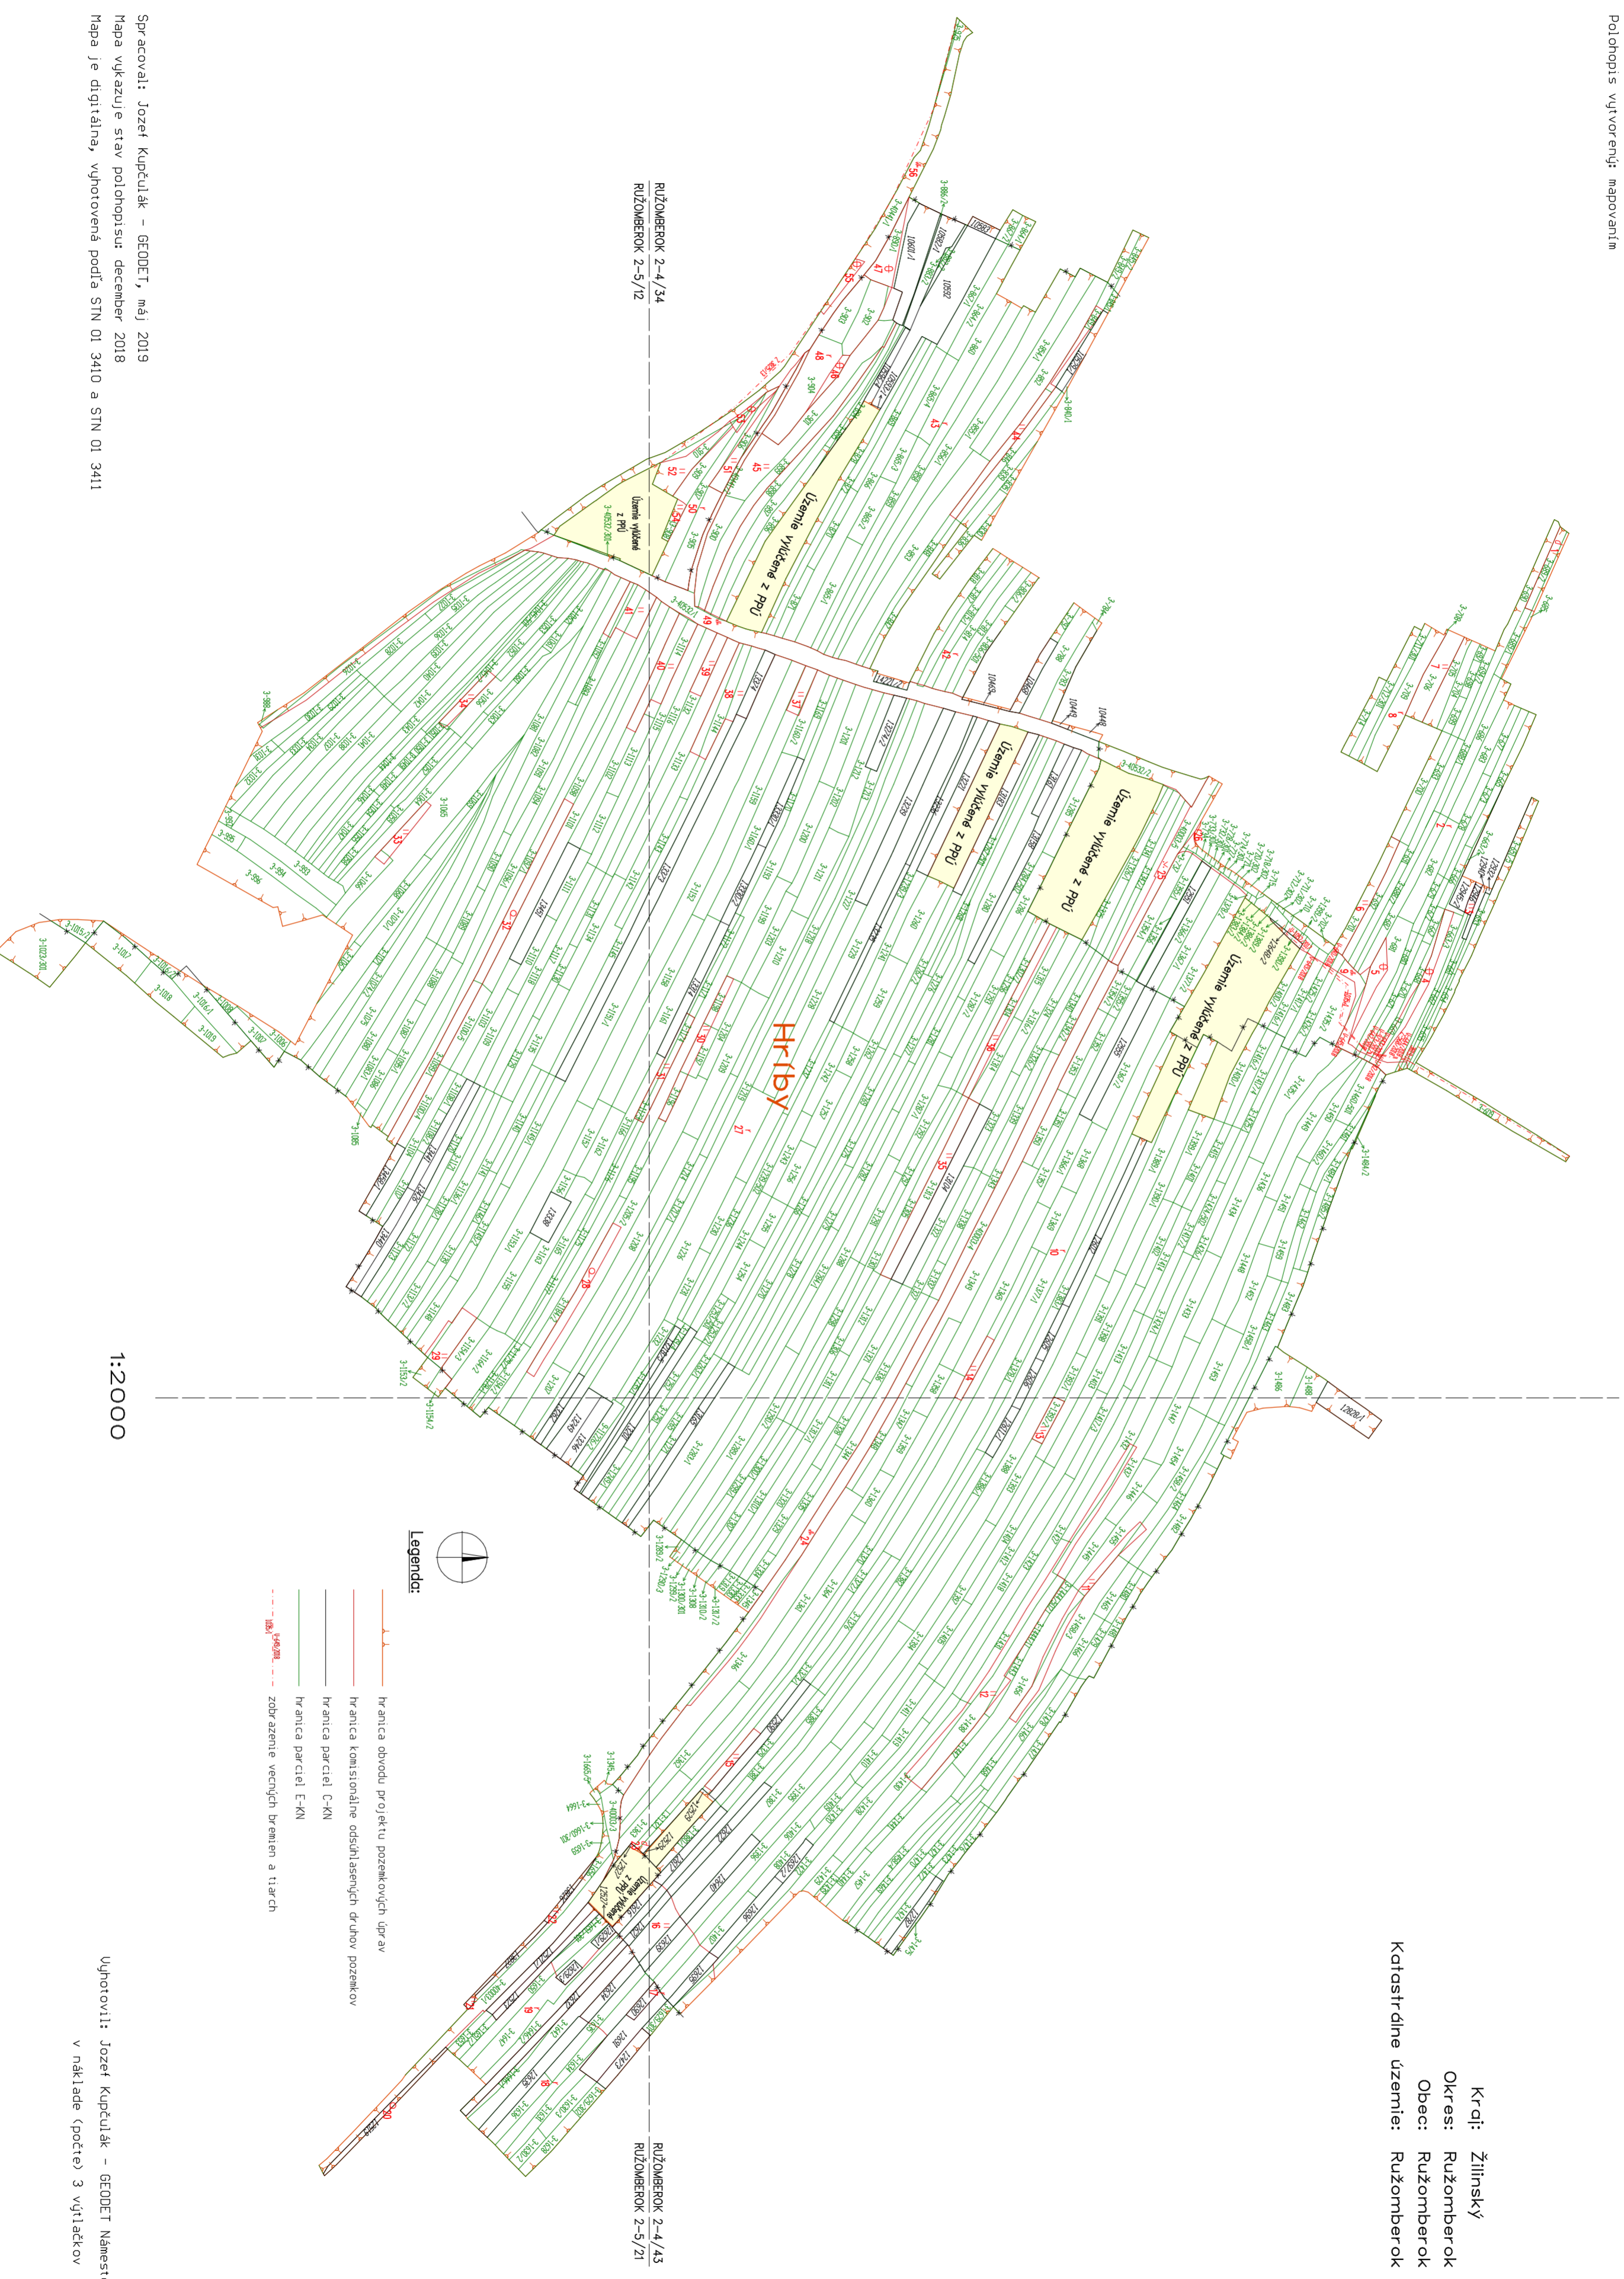

Spracovali: Jozef Kupčúľák – GEODET, máj 2019
Mapa vykazuje stav polohopisu: december 2018
Mapa je digitálna, vzhľadomá podľa STN 01 3410 a STN 01 3411

Uhotovili: Jozef Kupčúľák – GEODET Námestovo v r. 2019
v náklade (počet) 3 výtlačkov