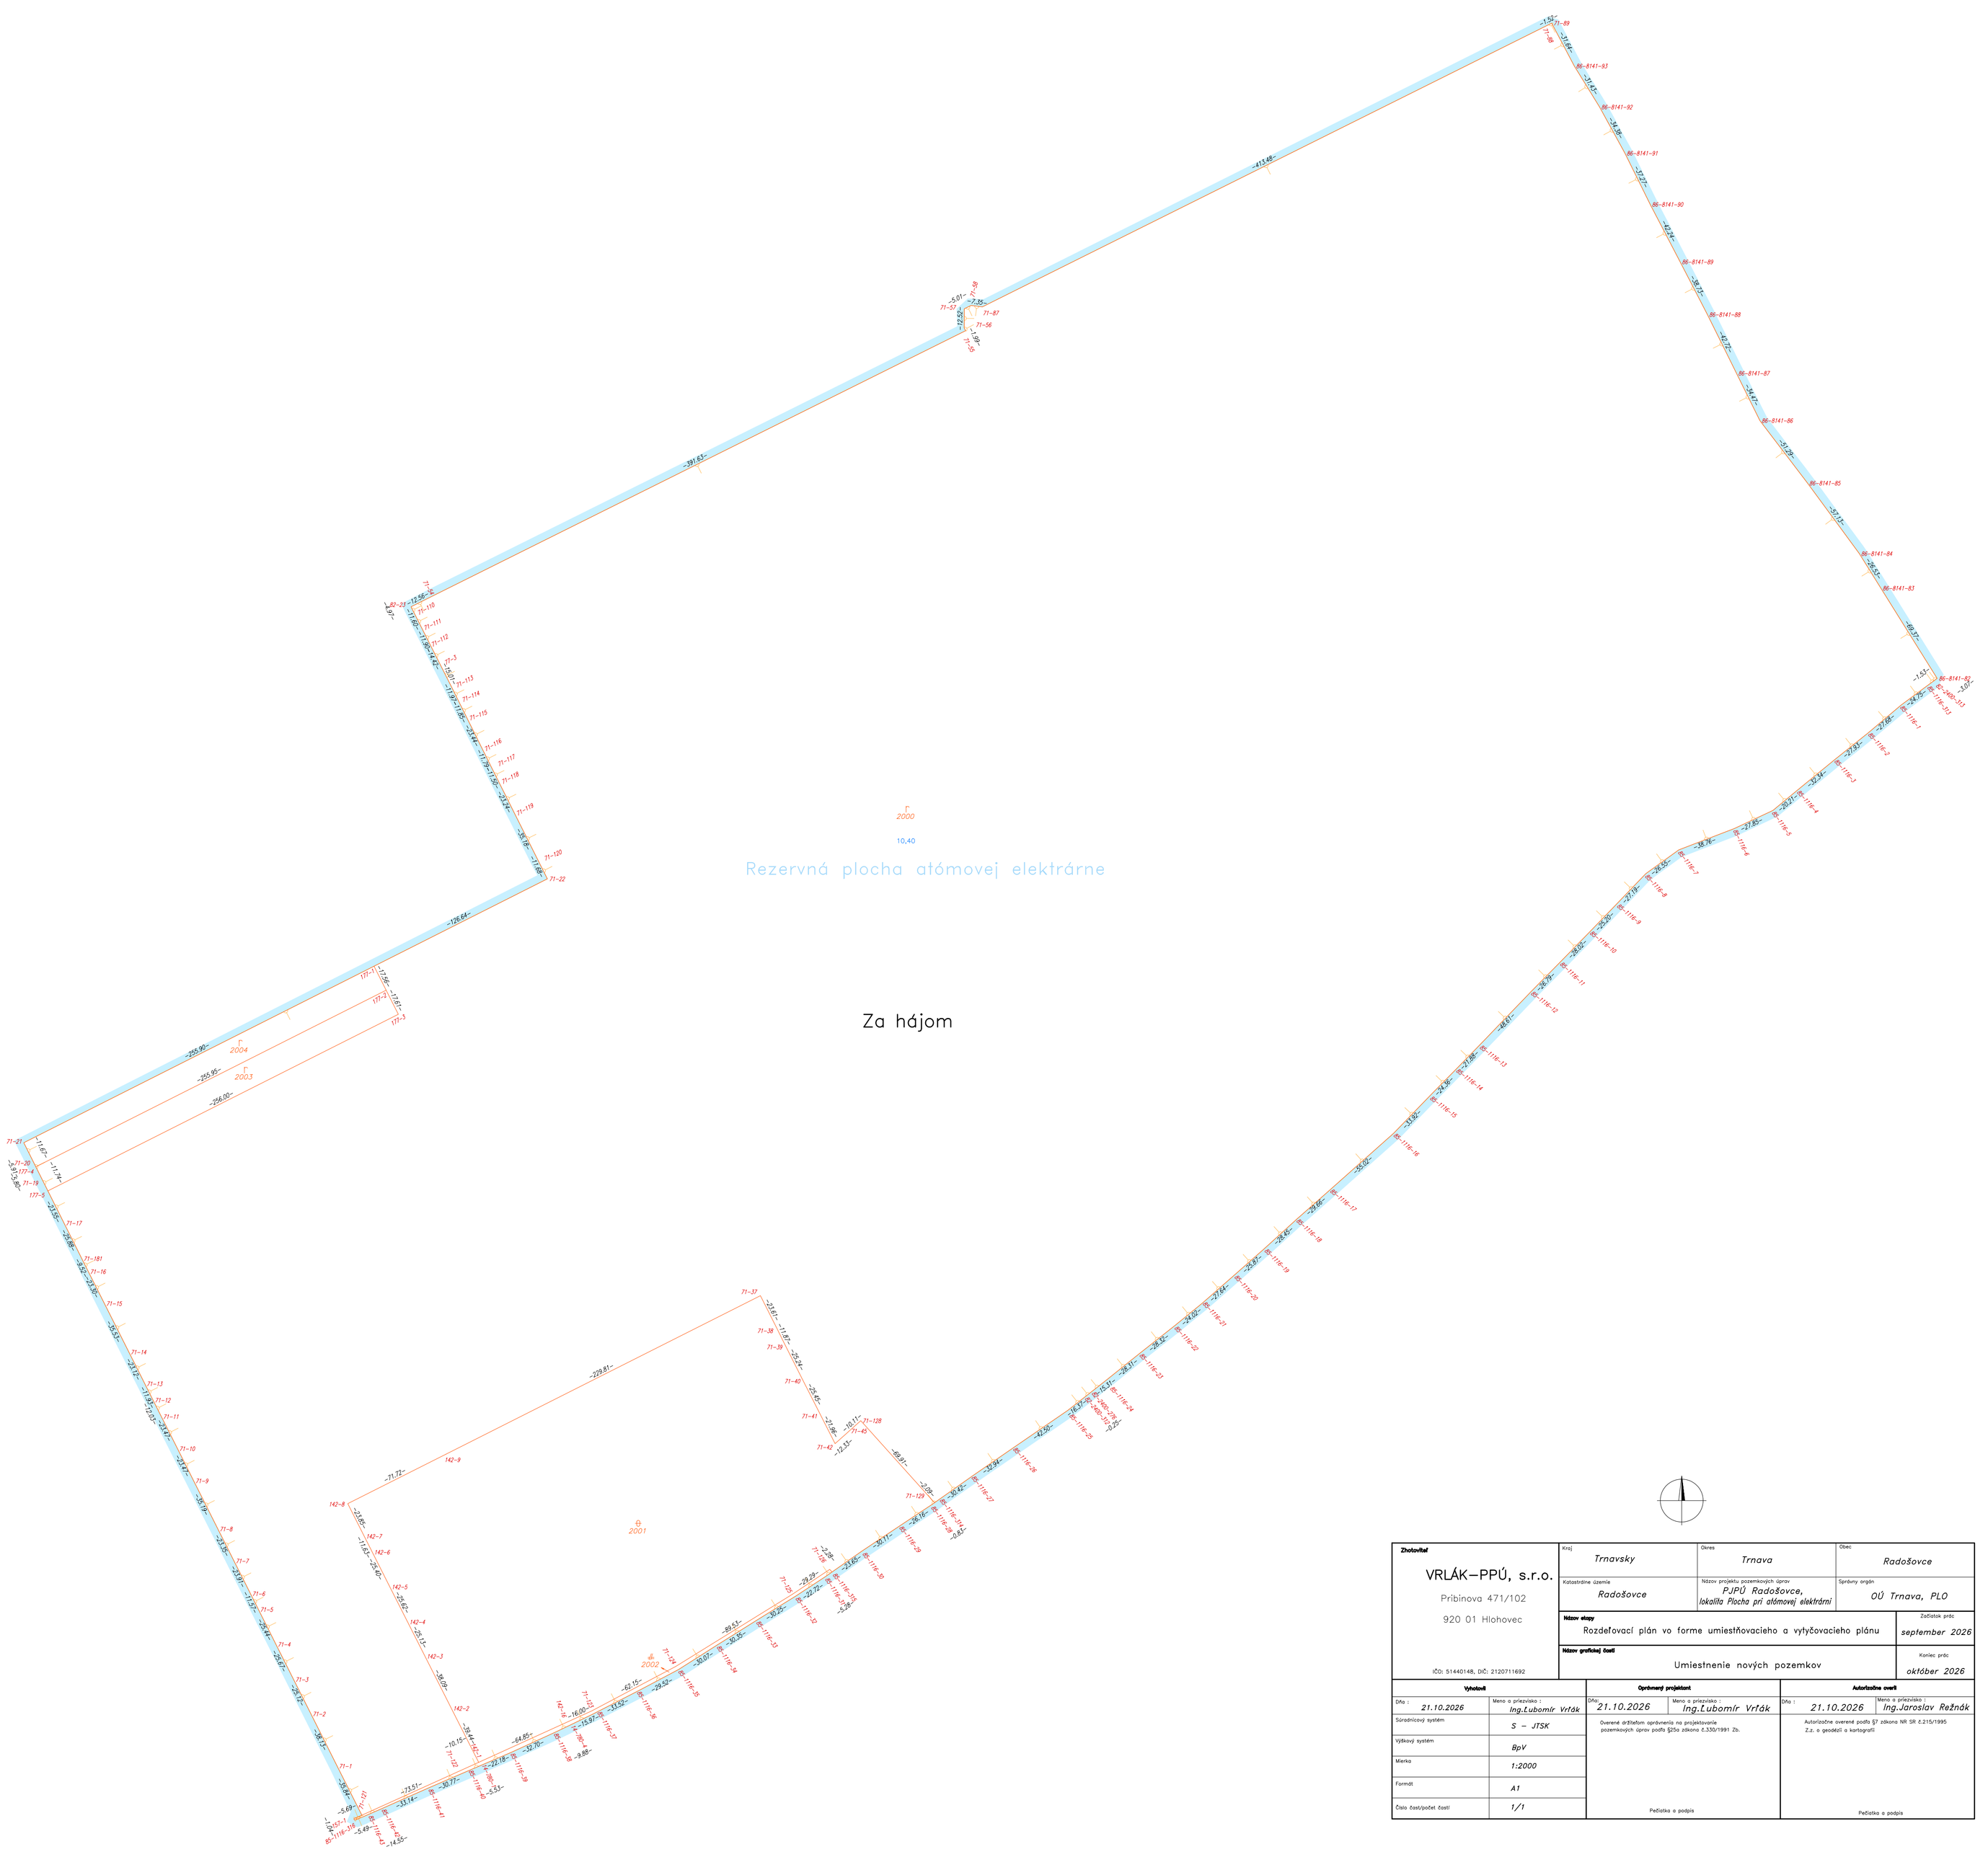

Zhotoviteľ	Kraj: *Trnavský*	Okres: *Trnava*	Obec: *Radošovce*
VRLÁK–PPÚ, s.r.o. Pribinova 471/102 920 01 Hlohovec IČO: 51440148, DIČ: 2120711692	Katastrálne územie: *Radošovce*	Názov projektu pozemkových úprav: *PJPÚ Radošovce, lokalita Plocha pri atómovej elektrárni*	Správny orgán: *OÚ Trnava, PLO*
	Názov stupňa: Rozdeľovací plán vo forme umiestňovacieho a vytyčovacieho plánu		Začiatok prác: *september 2026*
	Názov grafickej časti: Umiestnenie nových pozemkov		Koniec prác: *október 2026*

Vyhotovil		Oprávnený projektant		Autorizačne overil	
Dňa : *21.10.2026*	Meno a priezvisko : *Ing.Ľubomír Vrták*	Dňa: *21.10.2026*	Meno a priezvisko: *Ing.Ľubomír Vrták*	Dňa : *21.10.2026*	Meno a priezvisko : *Ing.Jaroslav Režnák*
Súradnicový systém	*S – JTSK*	Overené držiteľom oprávnenia na projektovanie pozemkových úprav podľa §25a zákona č.330/1991 Zb.		Autorizačne overené podľa §7 zákona NR SR č.215/1995 Z.z. o geodézii a kartografii	
Výškový systém	*BpV*				
Mierka	*1:2000*				
Formát	*A1*				
Číslo časti/počet častí	*1./1*	Pečiatka a podpis		Pečiatka a podpis	