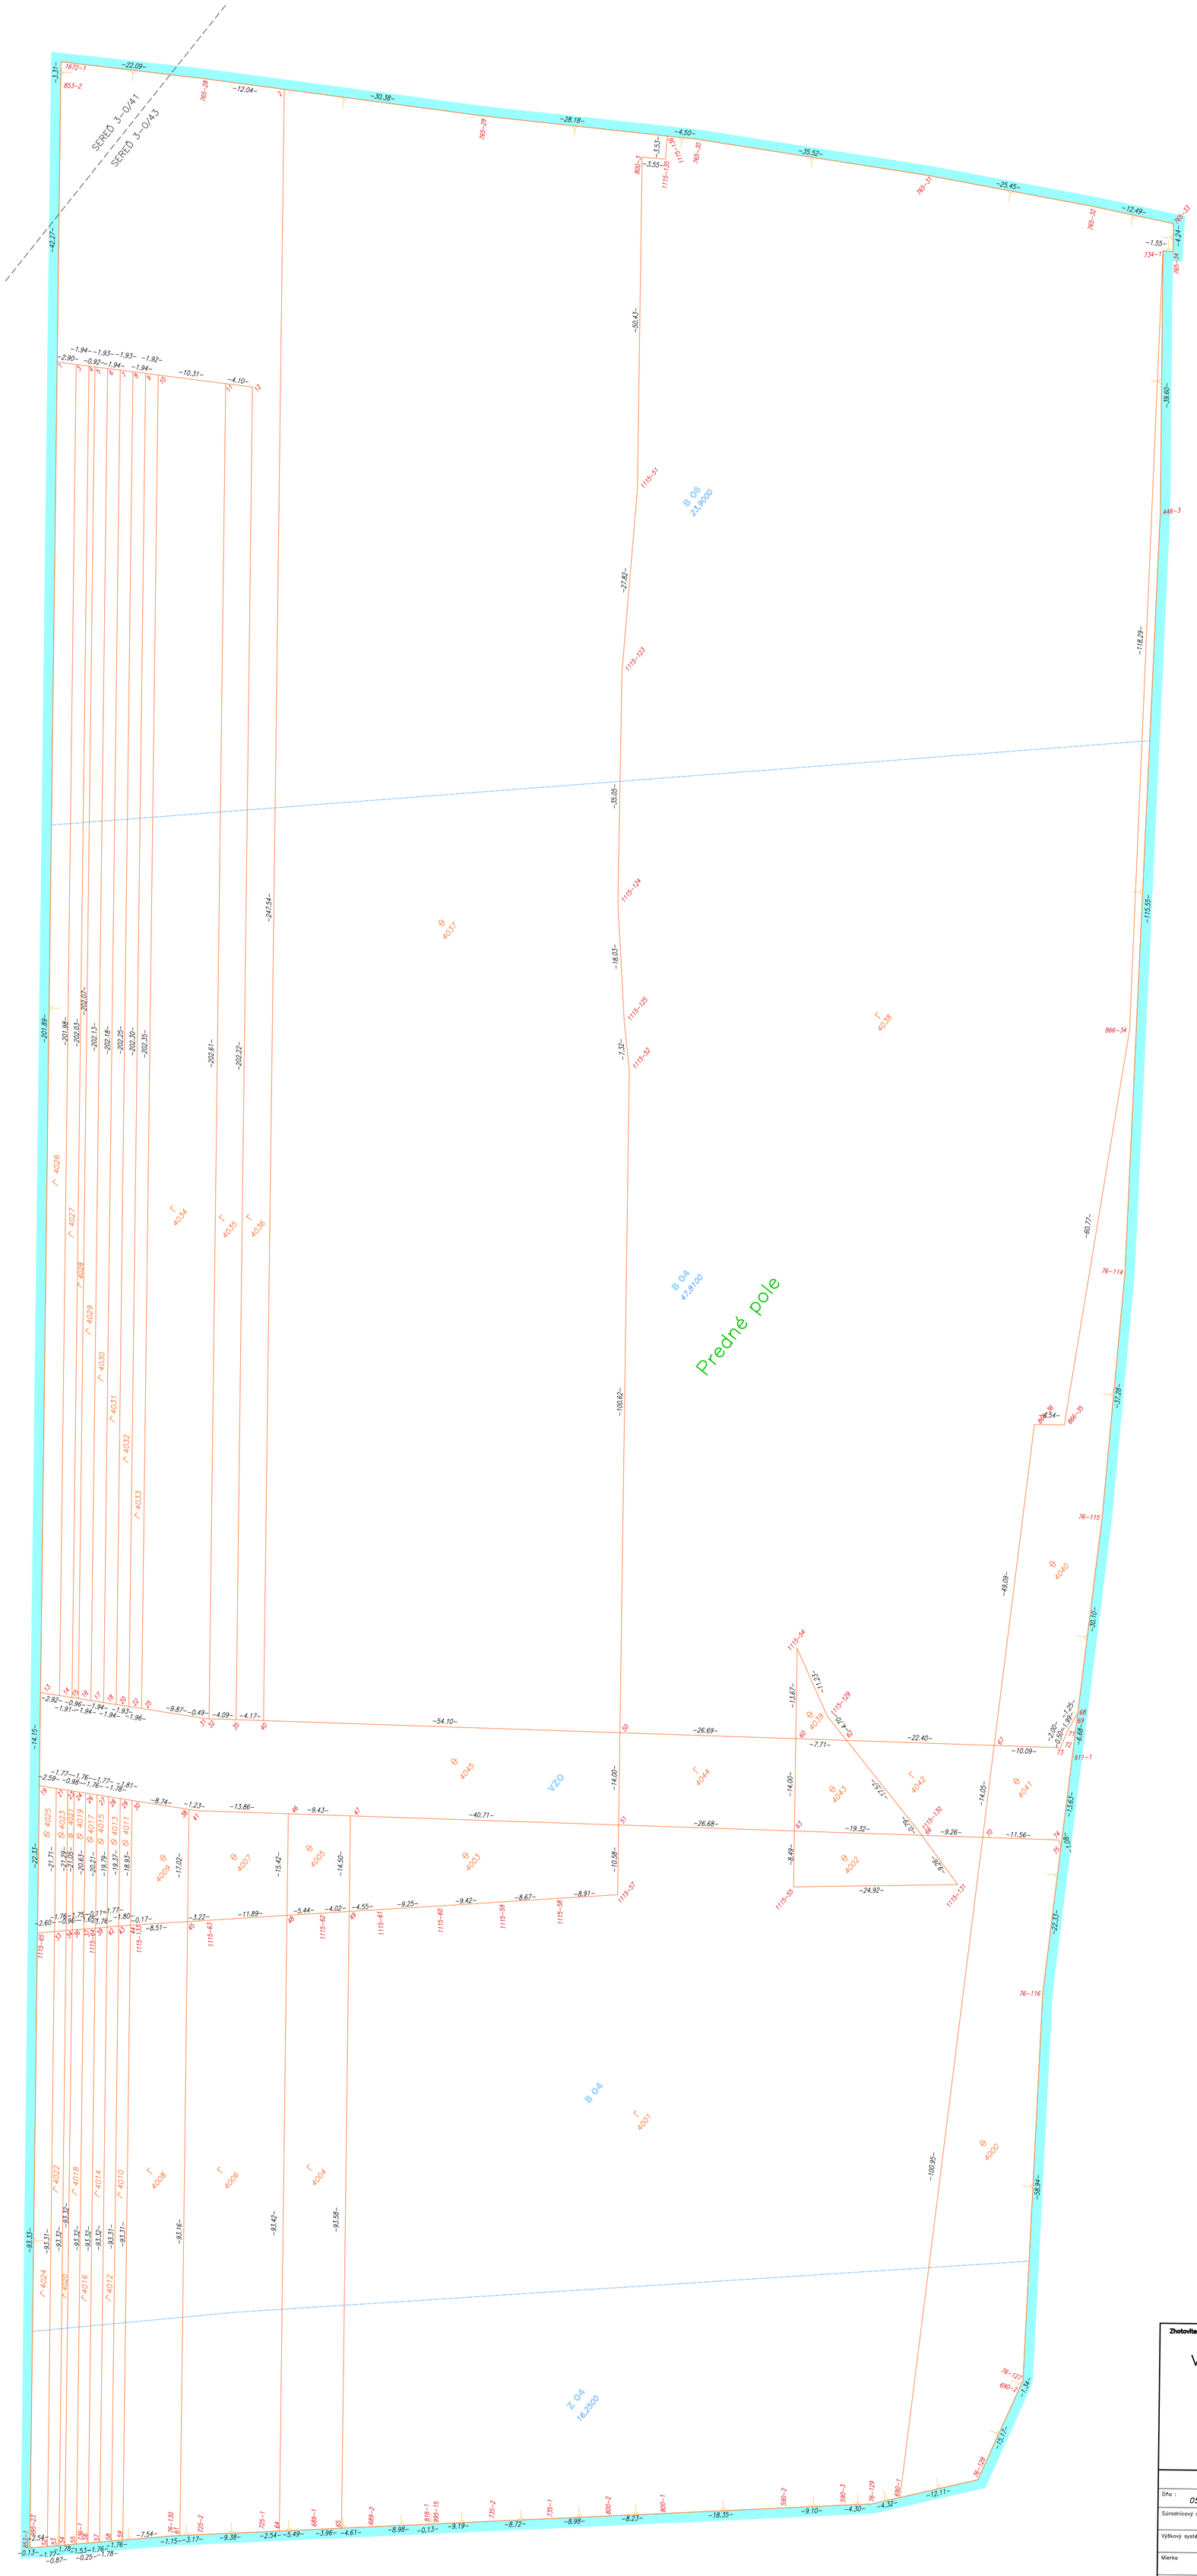

Zhotoviteľ	Kraj: Trnavský	Okres: Trnava	Obec: Trnava
VRLÁK–PPÚ, s.r.o. Pribinova 471/102 920 01 Hlohovec IČO:51440148, DIČ:2120711692	Kataster. územie: Modranka	Názov projektu pozemkových úprav: PJPÚ Modranka, lok.Predné pole	Správny orgán: PLO OÚ Trnava
	Názov etapy: Rozdeľovací plán vo forme umiestňovacieho a vytyčovacieho plánu		Začiatok prác: máj 2025
	Názov grafickej časti: Umiestnenie nových pozemkov		Koniec prác: máj 2026

Vyhotovil		**Oprávnený projektant**		**Autorizačne overil**	
Dňa: 05.05.2026	Meno a priezvisko: Ing.Ľubomír Vrťák	Dňa: 05.05.2026	Meno a priezvisko: Ing.Ľubomír Vrťák	Dňa: 05.05.2026	Meno a priezvisko: Ing.Jaroslav Režnák
Súradnicový systém	S – JTSK	Overené držiteľom oprávnenia na projektovanie pozemkových úprav podľa §25a zákona č.330/1991 Zb.		Autorizačne overené podľa §7 zákona NR SR č.215/1995 Z.z. o geodézii a kartografii	
Výškový systém	BpV				
Mierka	1:500				
Formát	A1				
Číslo časť/počet častí	1/1	Pečiatka a podpis		Pečiatka a podpis	