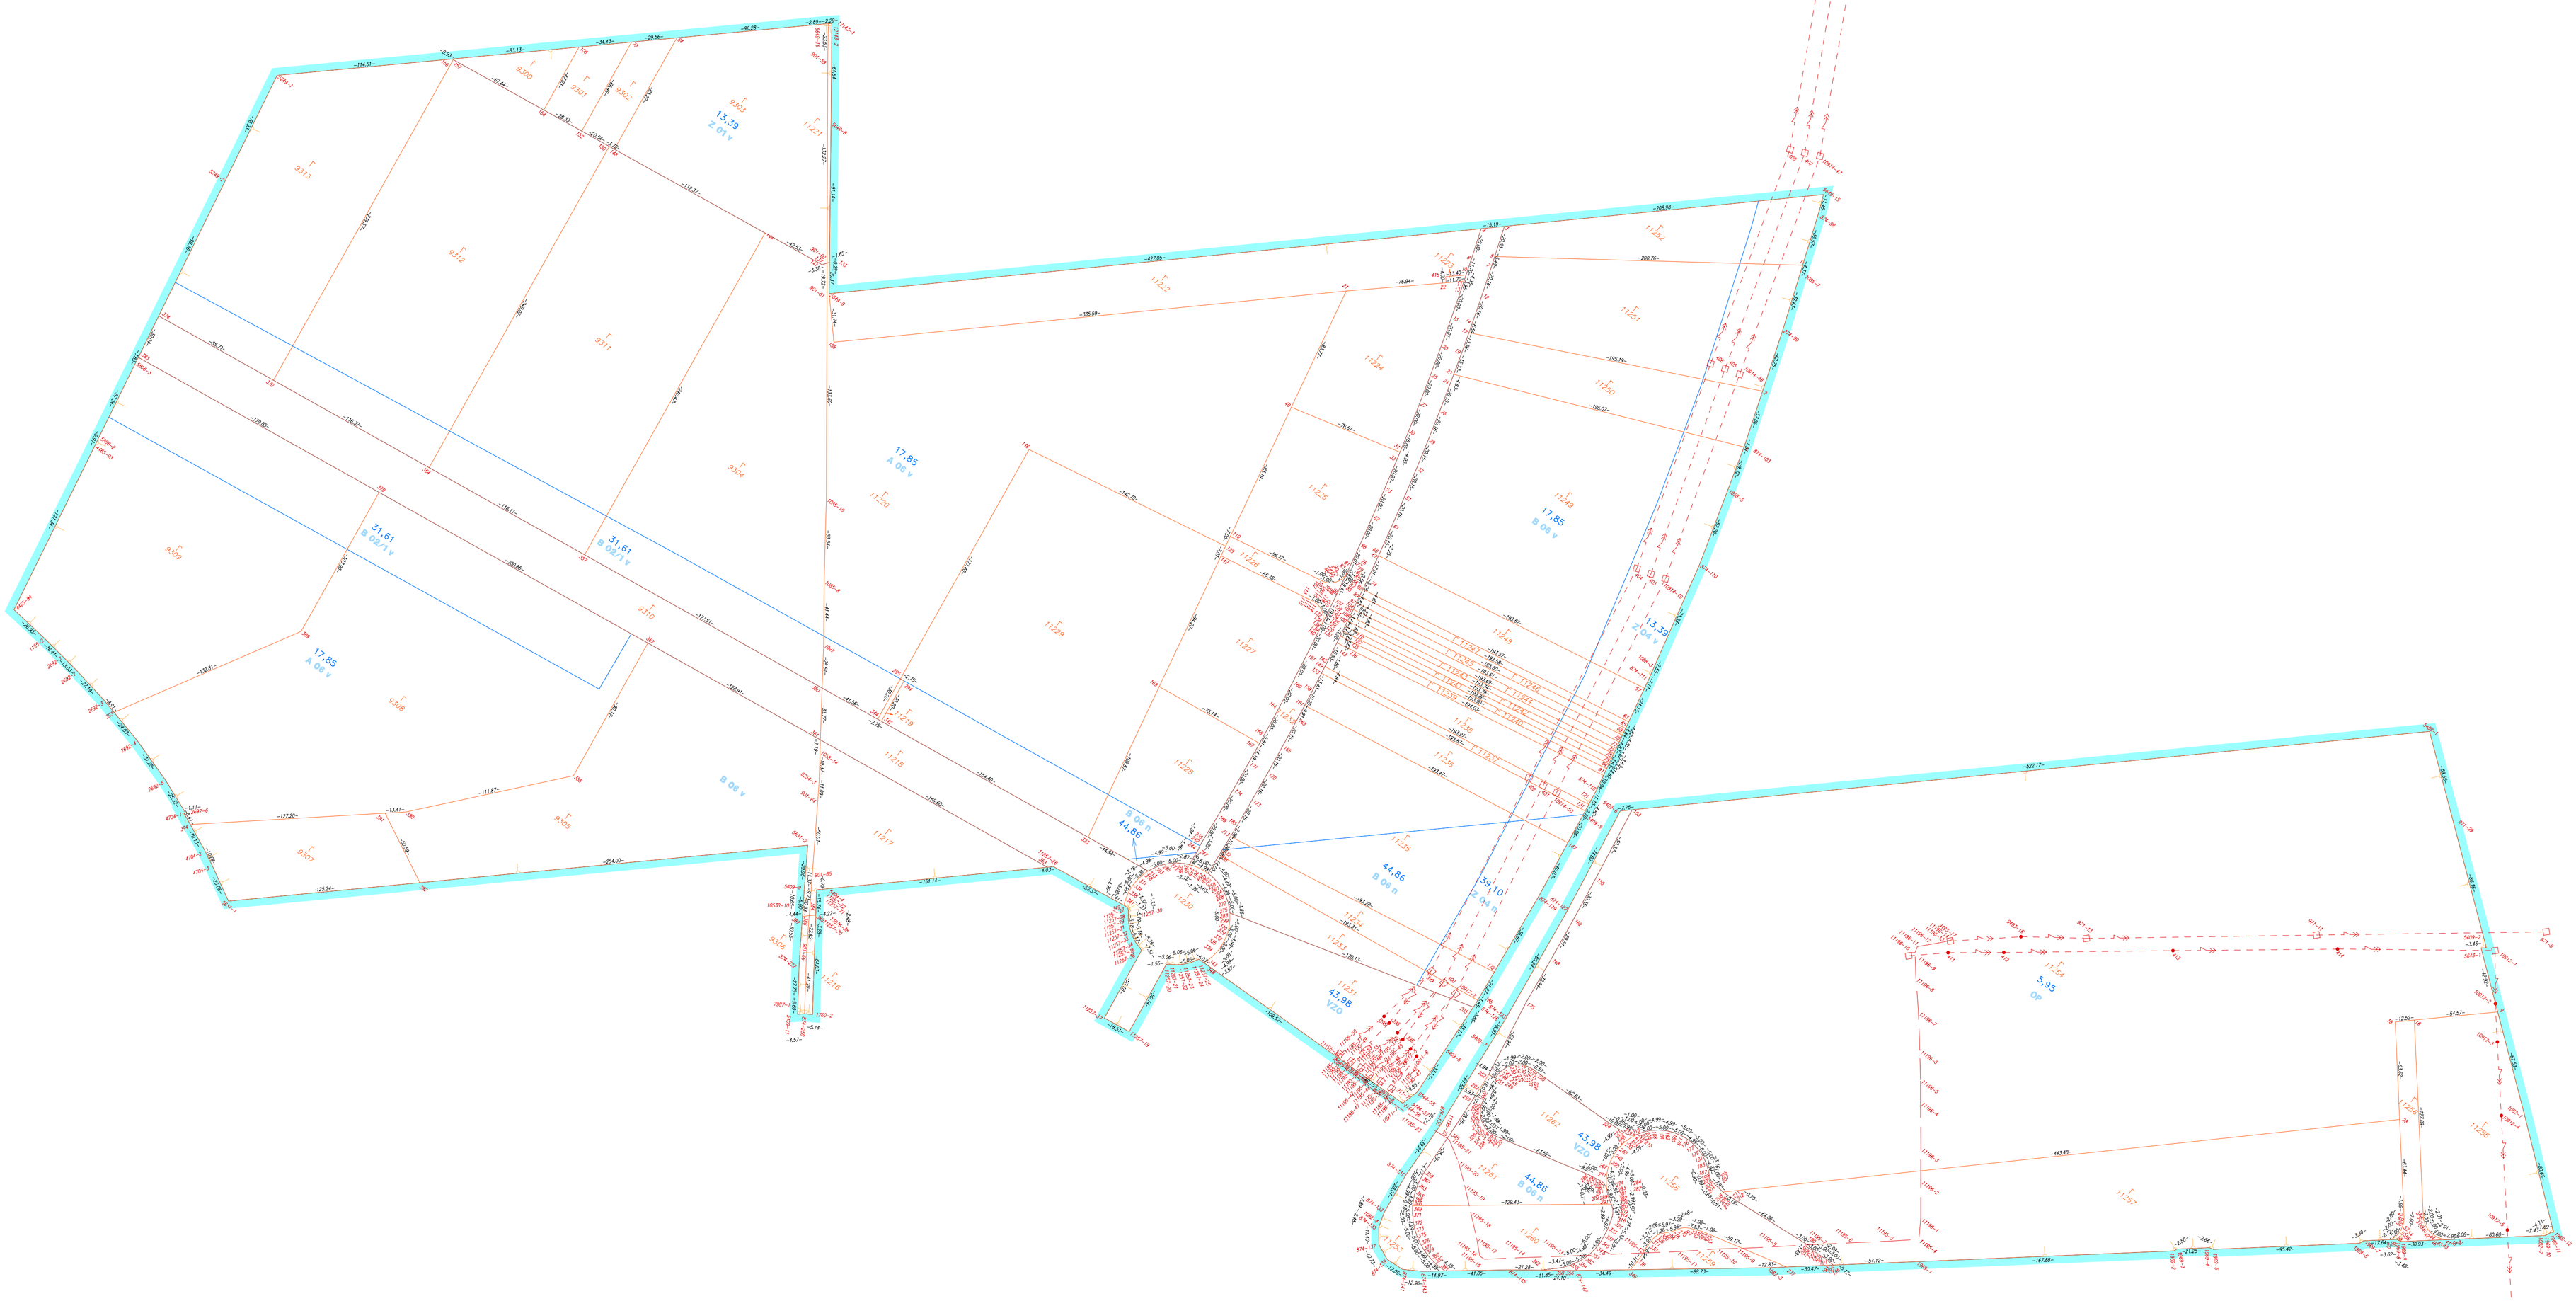

Zhotoviteľ	Kraj: Trnavsky	Okres: Trnava	Obec: Trnava
VRLÁK–PPÚ, s.r.o. Pribinova 471/102 920 01 Hlohovec IČO: 51440148, DIČ: 2120711692	Katastrálne územie: Trnava	Názov projektu pozemkových úprav: PJPÚ Trnava, lokalita Zavarská	Správny orgán: OÚ Trnava, PLO
	Názov etapy: Návrh nového usporiadania pozemkov		Začiatok prác: máj 2022
	Názov grafickej časti: Rozdeľovací plán vo forme umiestňovanieho a vytyčovacieho plánu		Koniec prác: január 2024

Vyhotovil		Oprávnený projektant		Autorizačne overil	
Dňa : 22.02.2024	Meno a priezvisko : Ing.Lubomír Vrťák	Dňa: 22.02.2024	Meno a priezvisko : Ing.Lubomír Vrťák	Dňa : 22.02.2024	Meno a priezvisko : Ing.Jaroslav Režnák
Súradnicový systém	S – JTSK	Overené dôkladným oprávnením na projektovanie pozemkových úprav podľa §35a zákona č.330/1991 Zb.		Autorizačne overené podľa §7 zákona NR SR č.215/1995 Z.z. o geodézii a kartografii	
Výškový systém	BpV				
Mierka	1:2000				
Formát	A1				
Číslo časti/počet častí	1/1	Pečiatka a podpis		Pečiatka a podpis	