


POZDĹŽNY PROFIL
ÚPRAVY TOKU -
3. ÚSEK
MIERKA 1:1000/200

KRAJ
OKRES
KATASTRÁLNE ÚZEMIE
DRUH POZEMKU

ŽILINSKÝ
NÁMESTOVO
ORAVSKÁ POLHORA
VODNÝ TOK POLHORANKA

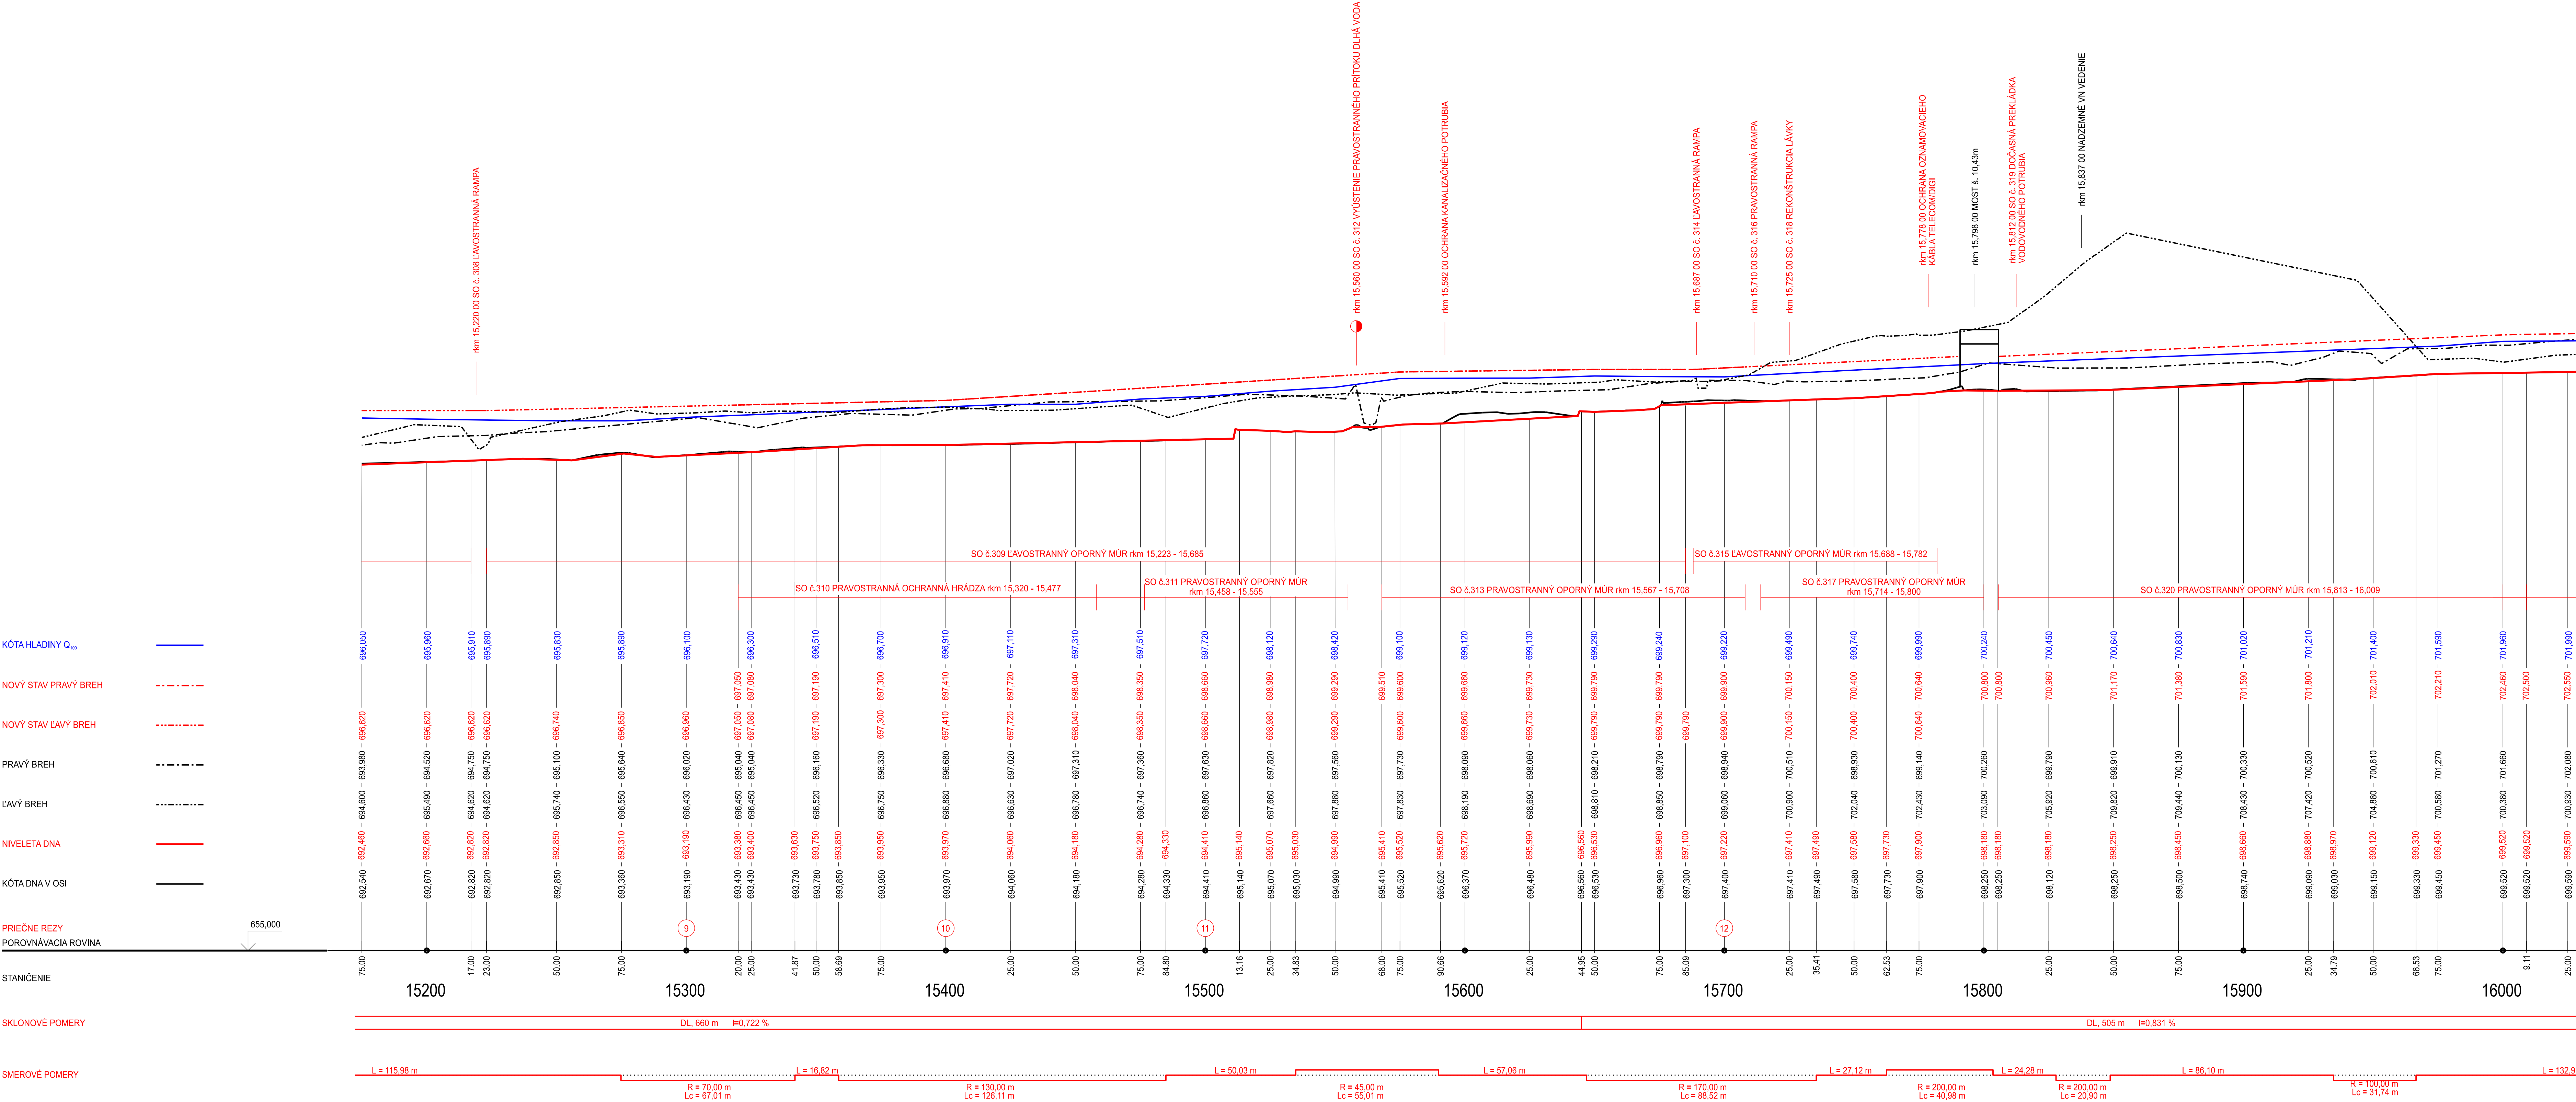

SÚRADNICOVÝ SYSTÉM: JTSK
VÝŠKOVÝ SYSTÉM: BpV