



ČOV Rez B - B

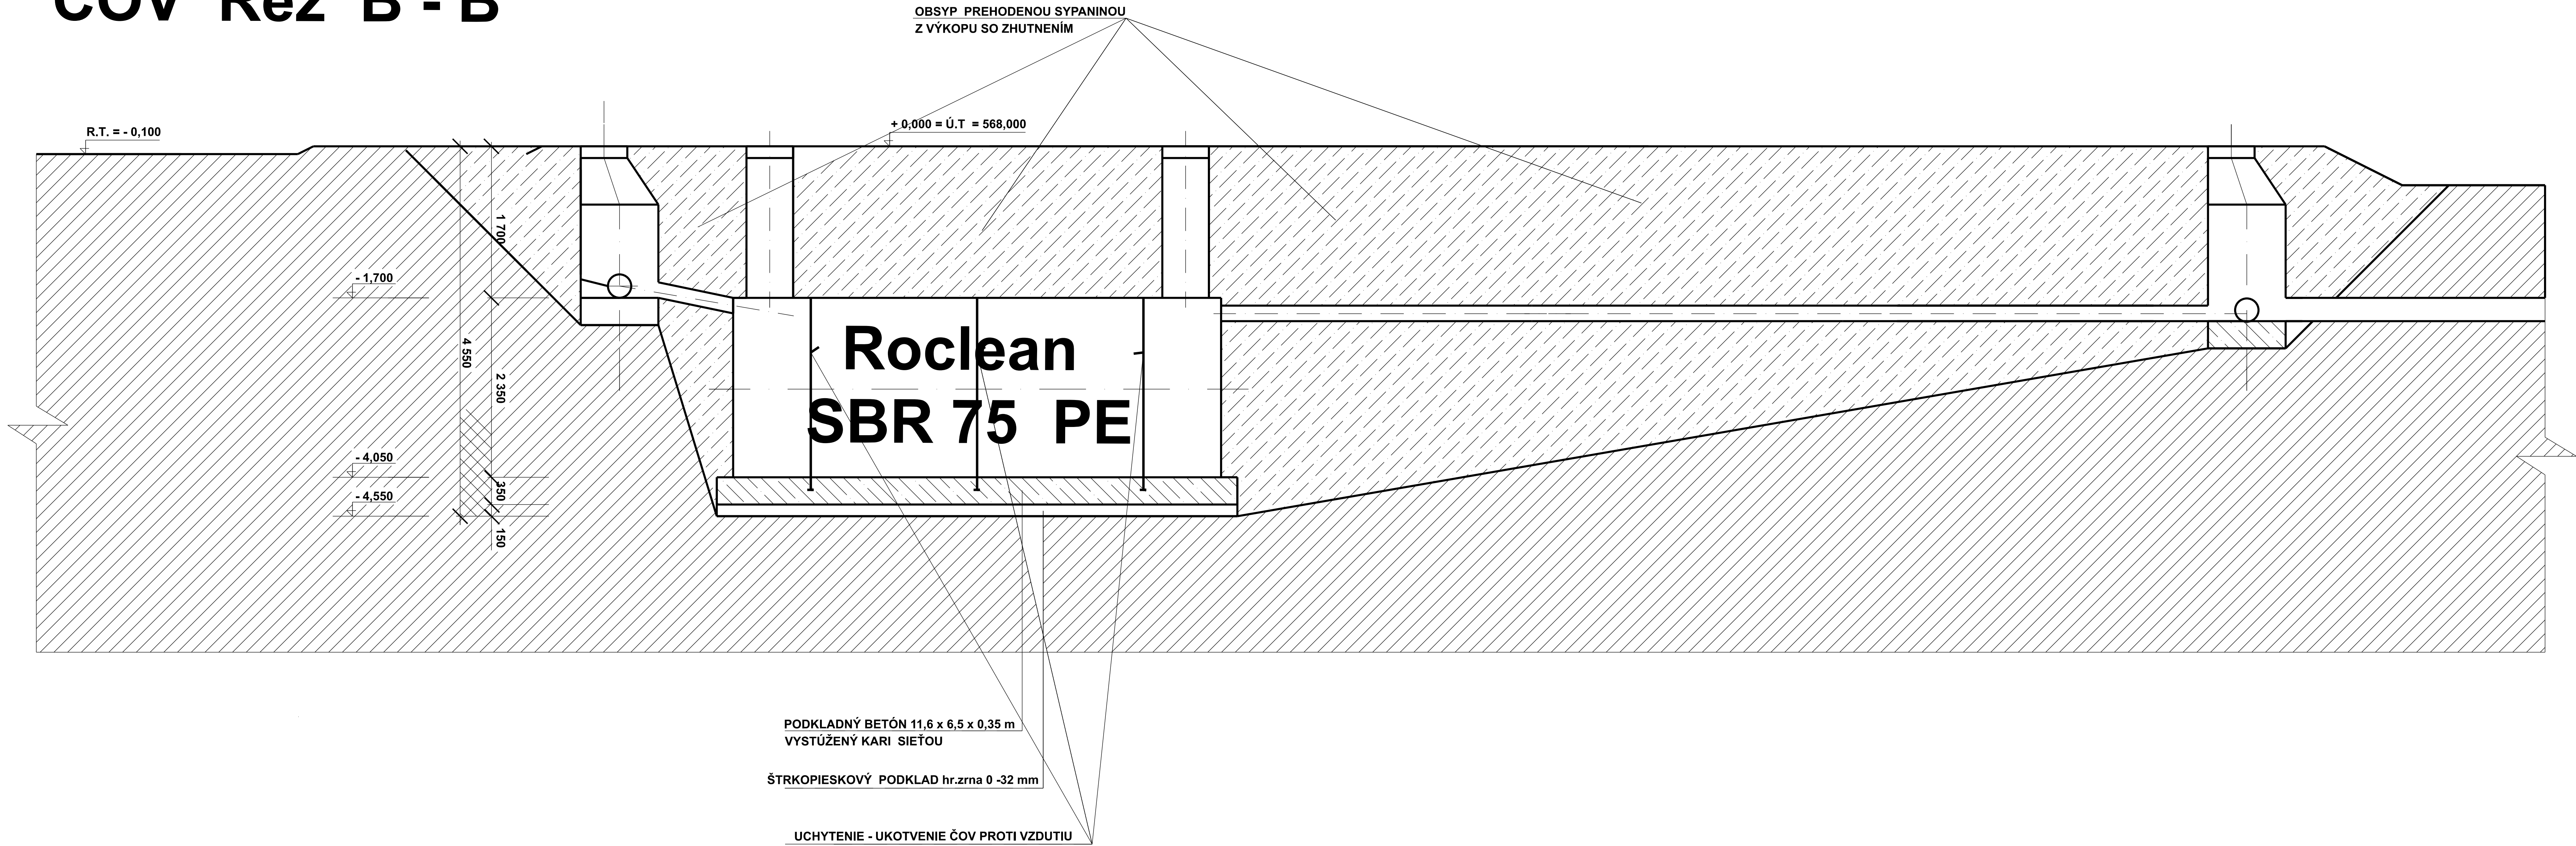


VÝUSTNÝ OBJEKT

Pôdorys vodné dielo Liptovská Mara


Maximálna prevádzková hladina 564,890 m n.m.

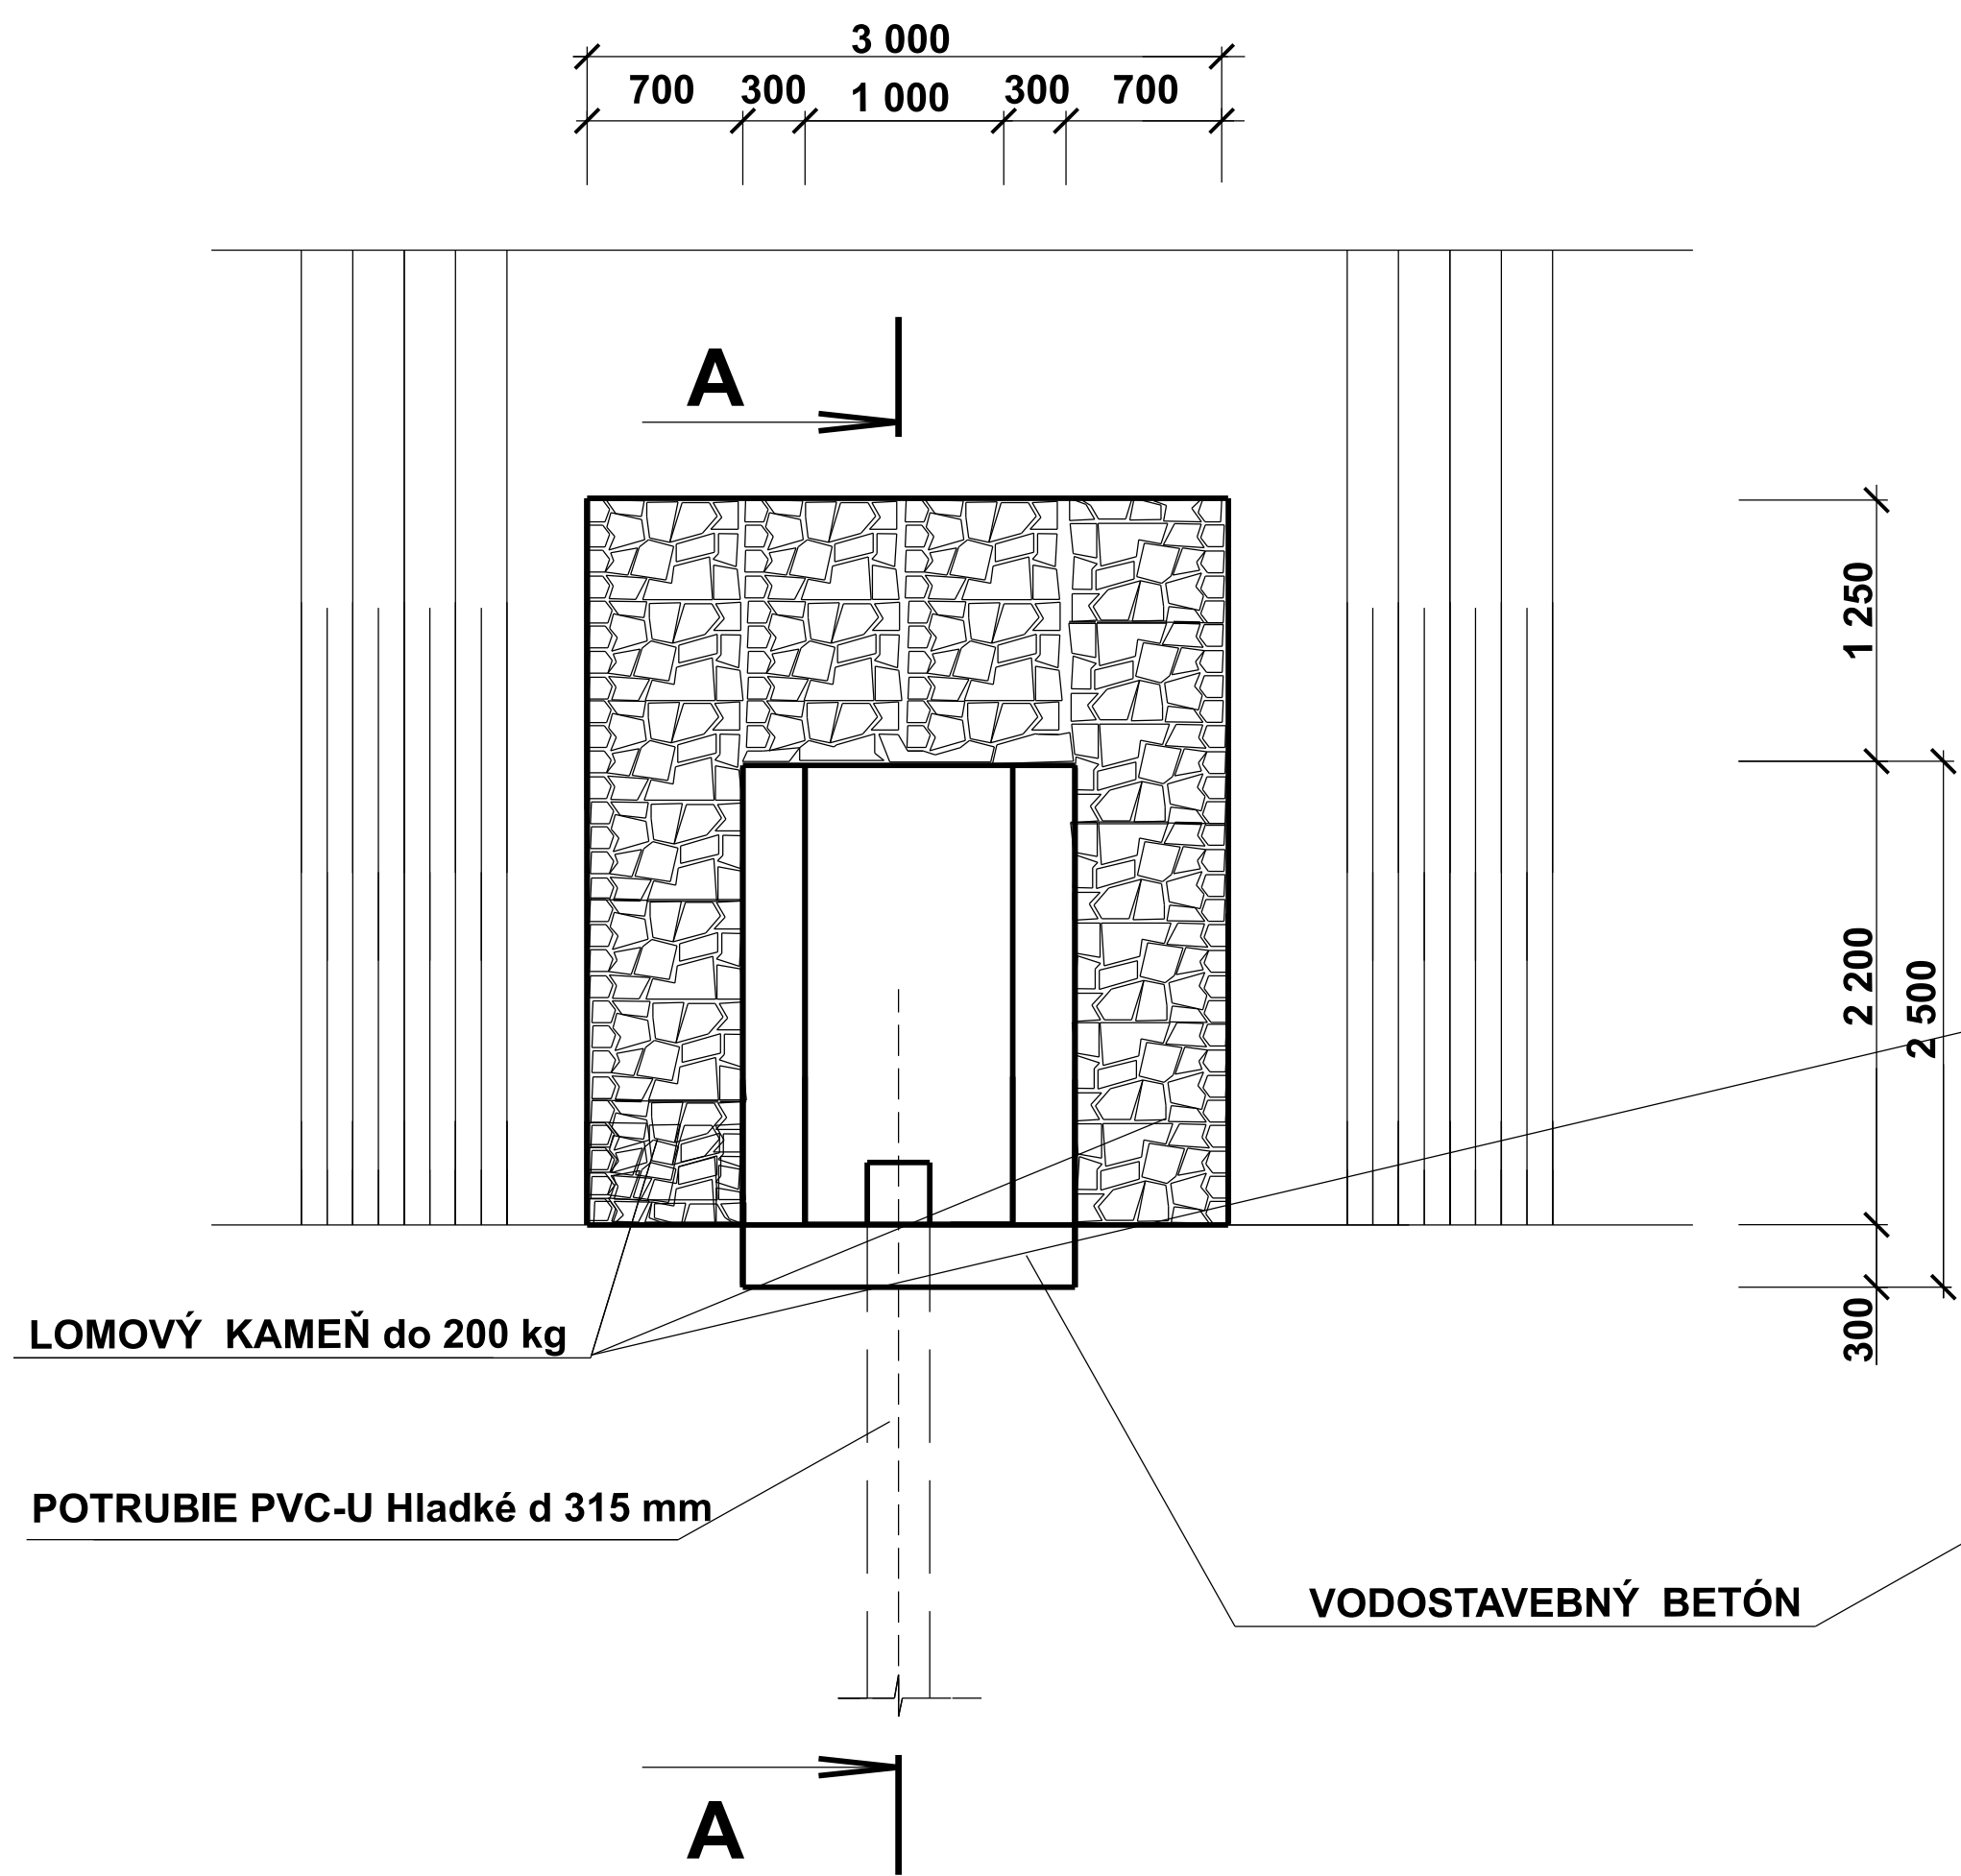

REZ A - A

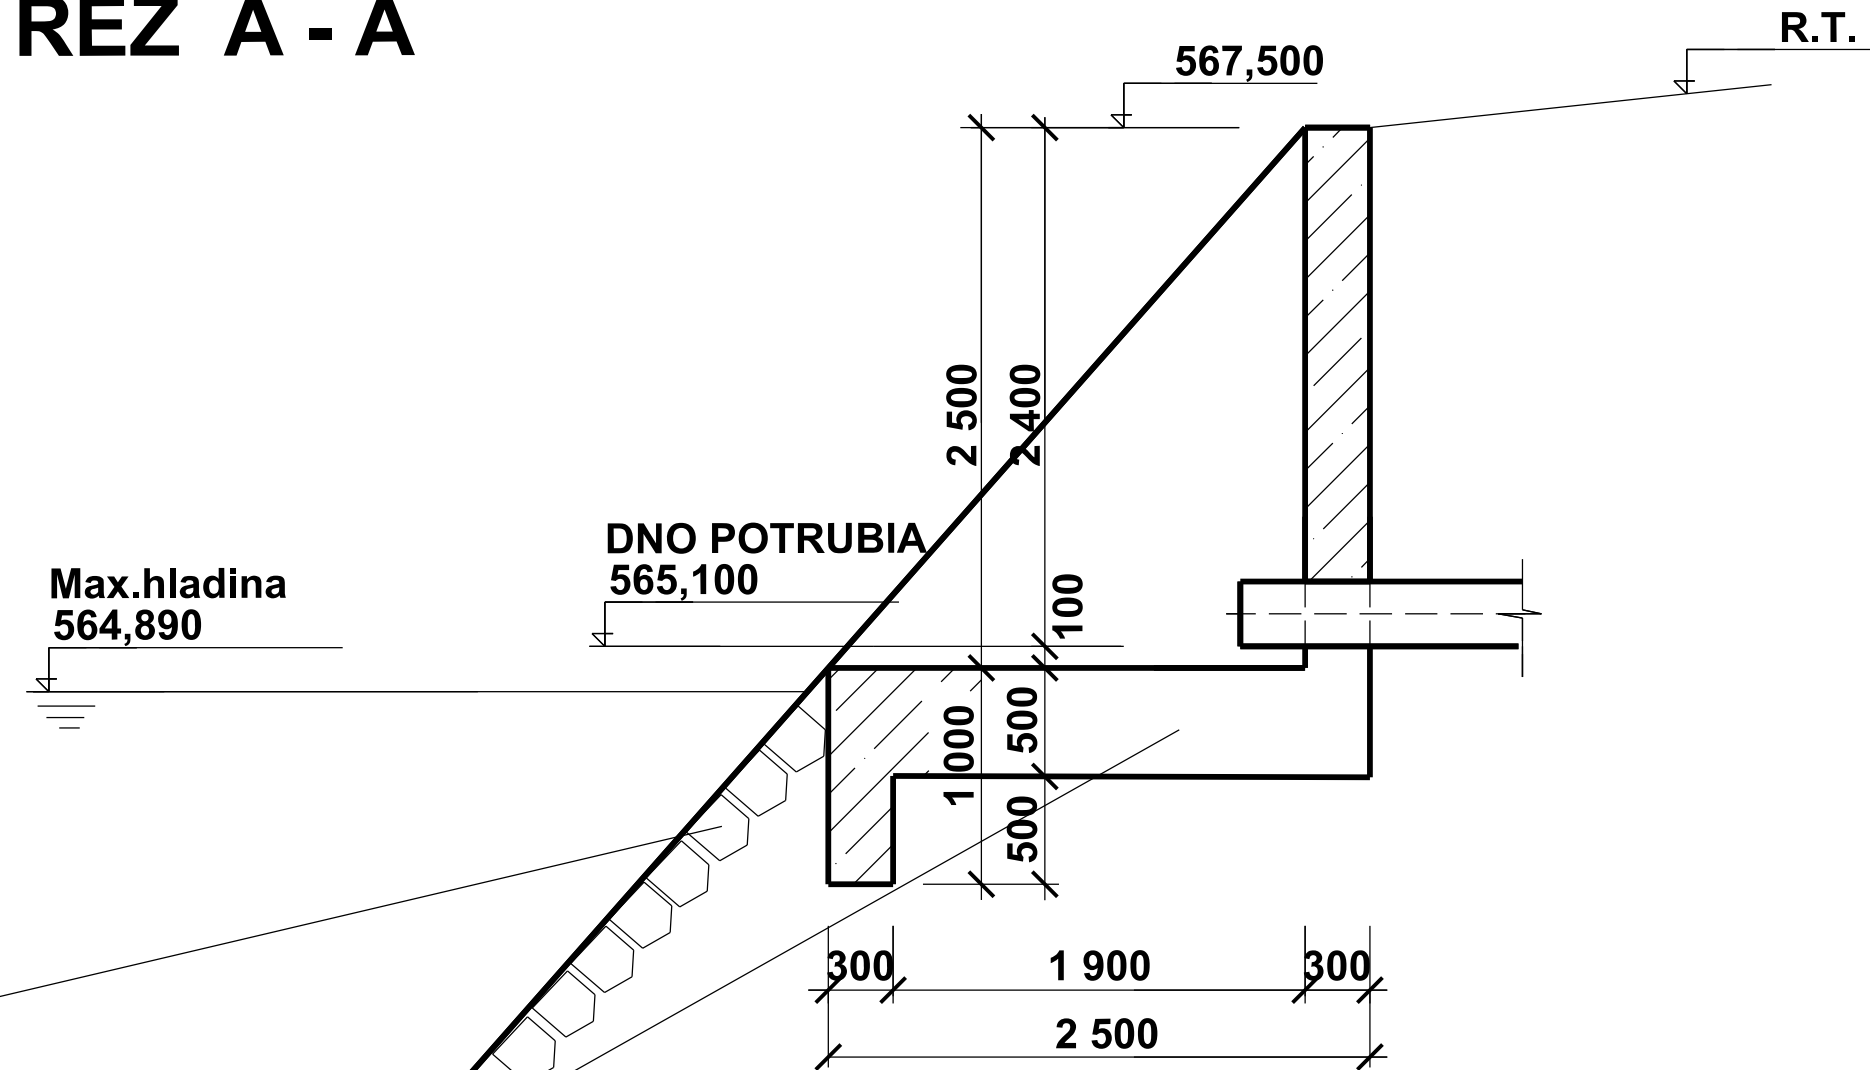

MOST ev.č.059037-1št.cesta III/05937 Tvarožná - spojka -Priepust
REZ C - C

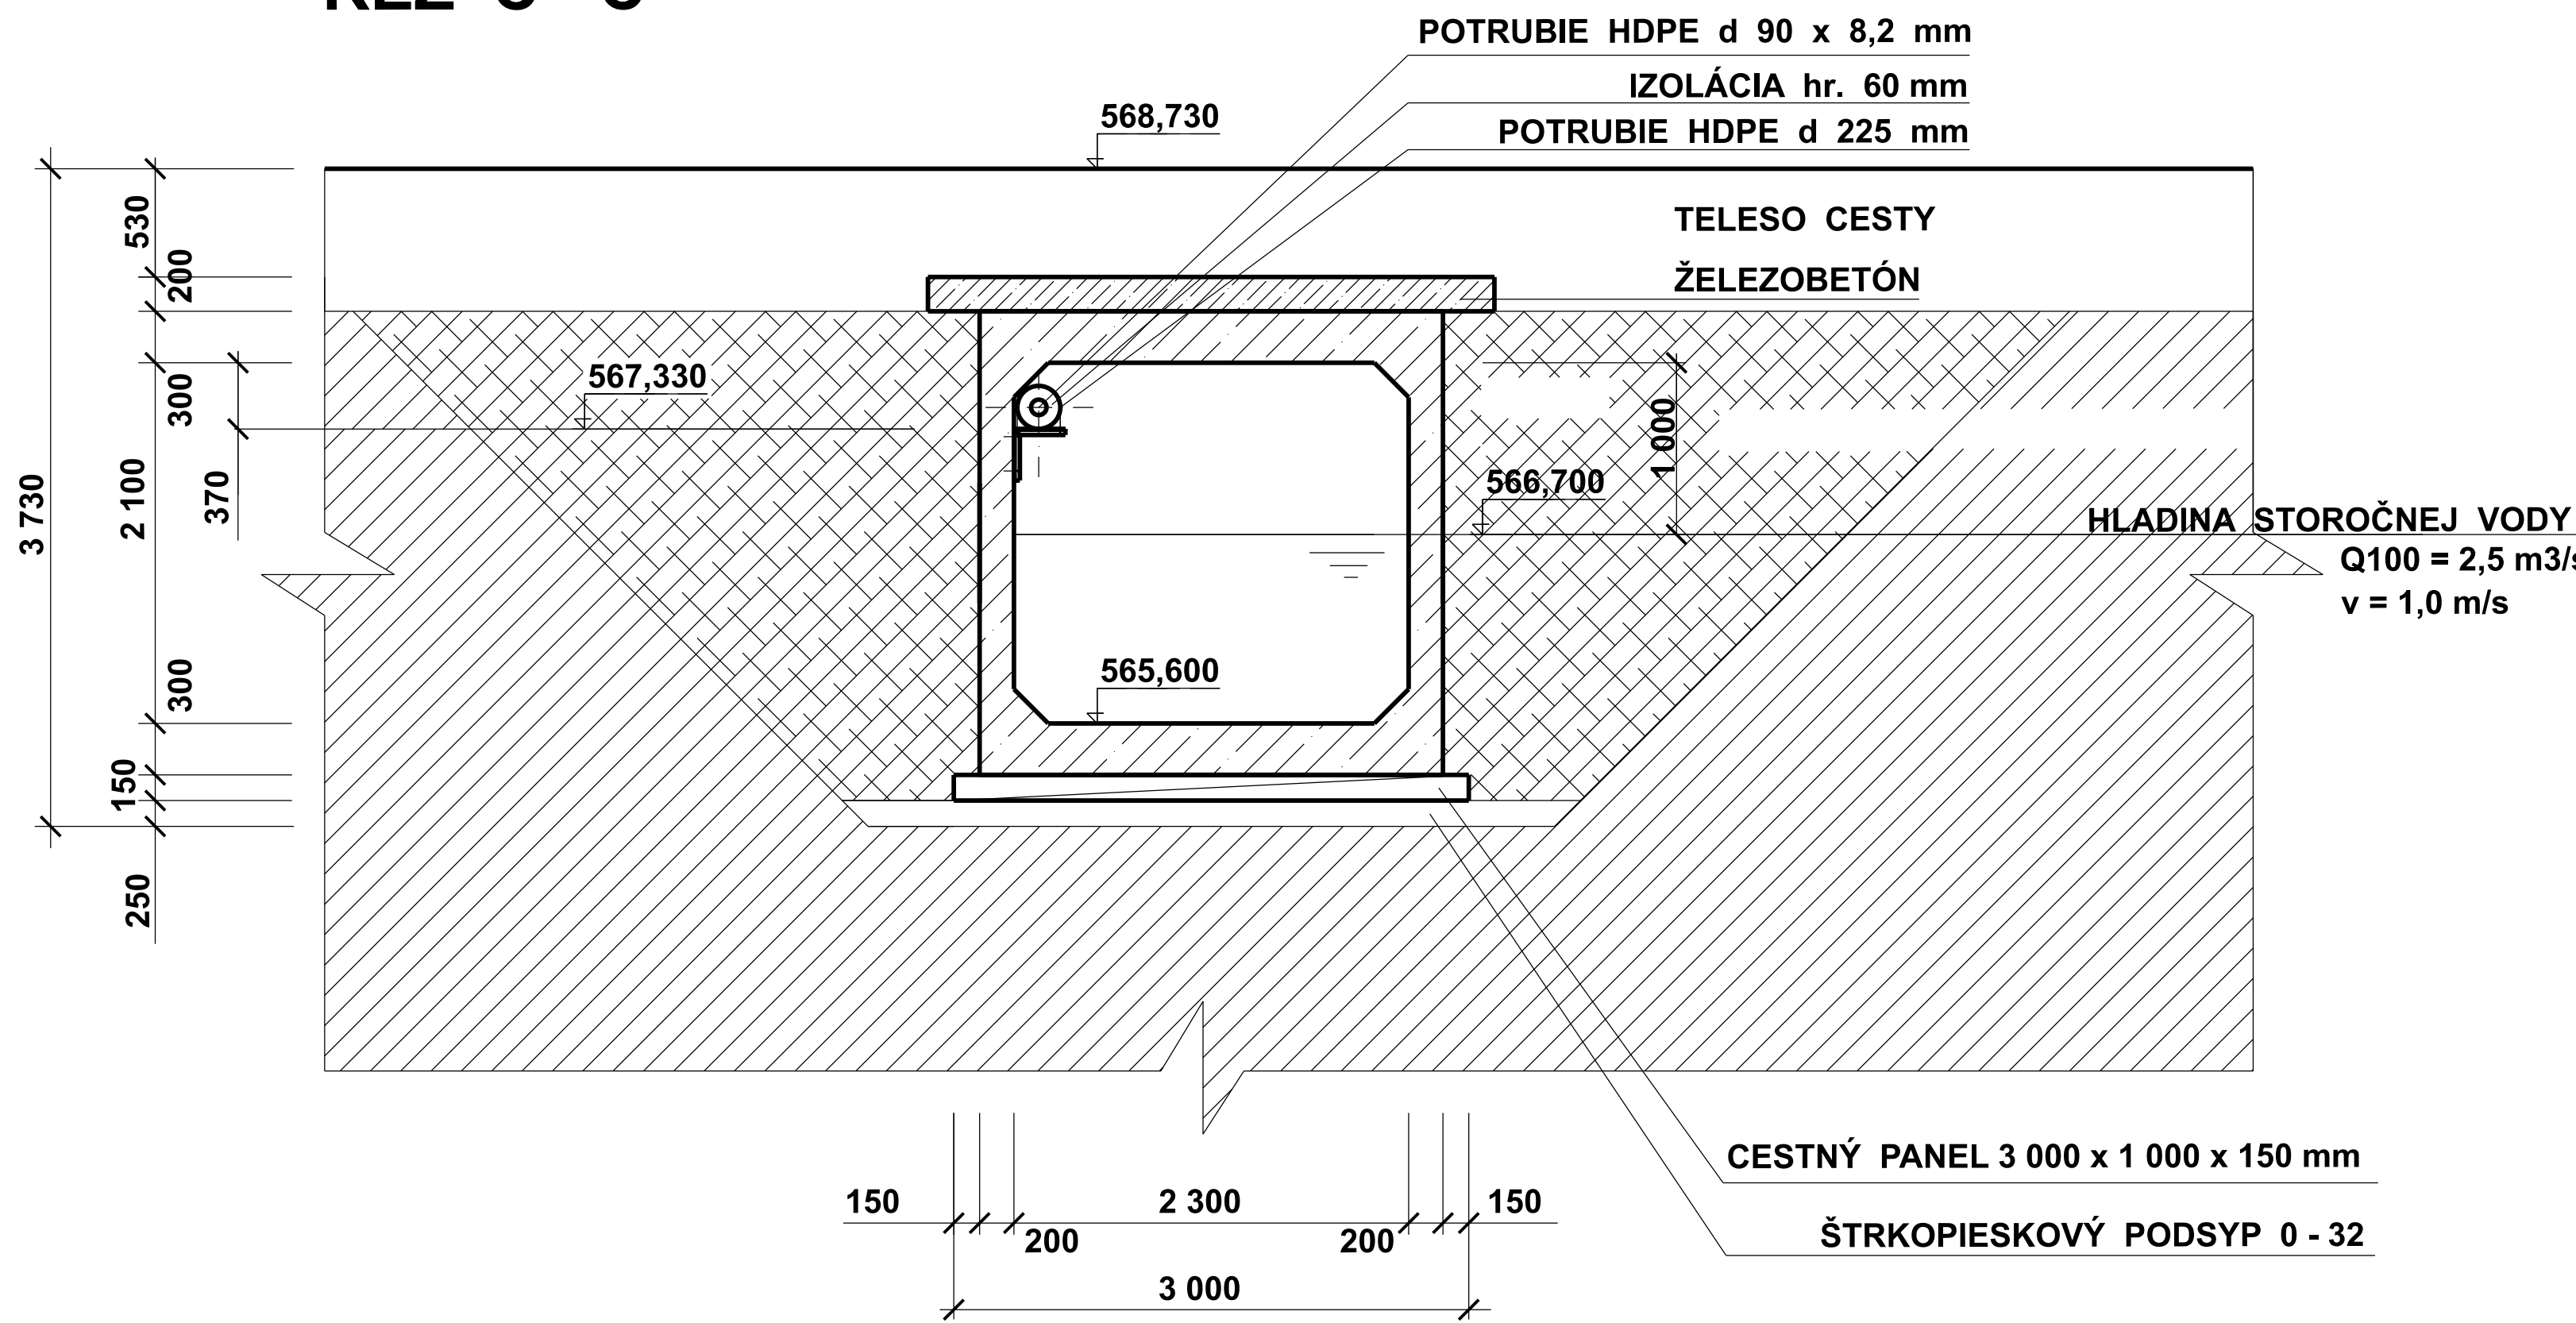

VED. PROJEKTANT	Ing. arch.KUBOVČÍK	PRODESIGN STUDIO	
VYPRACOVAL	Ing. F.VRBIAR 059 12 Hôrka 53		
ZODP. PROJEKTANT	Ing. F.VRBIAR 059 12 Hôrka 53		
INVESTOR	LUXORIA s.r.o.		
OBJEDNÁVATEĽ	OBEC BOBROVNÍK		
STAVBA:	ČOV Bobrovník	FORMÁT	A1
OBJEKT:	SO 01 ČOV	DÁTUM	03.2019
		STUPEŇ	Zmena počas výstavby
OBSAH:	ČOV Rez B - B, Priepust Rez C - C Výustný objekt, Pôdorys , Rez A - A	MIERKA 1 : 50	č.v. 03