



Pôdorys


MOST ev.č.059037-1št.cesta III/05937 Tvarožná - spojka -Priepust

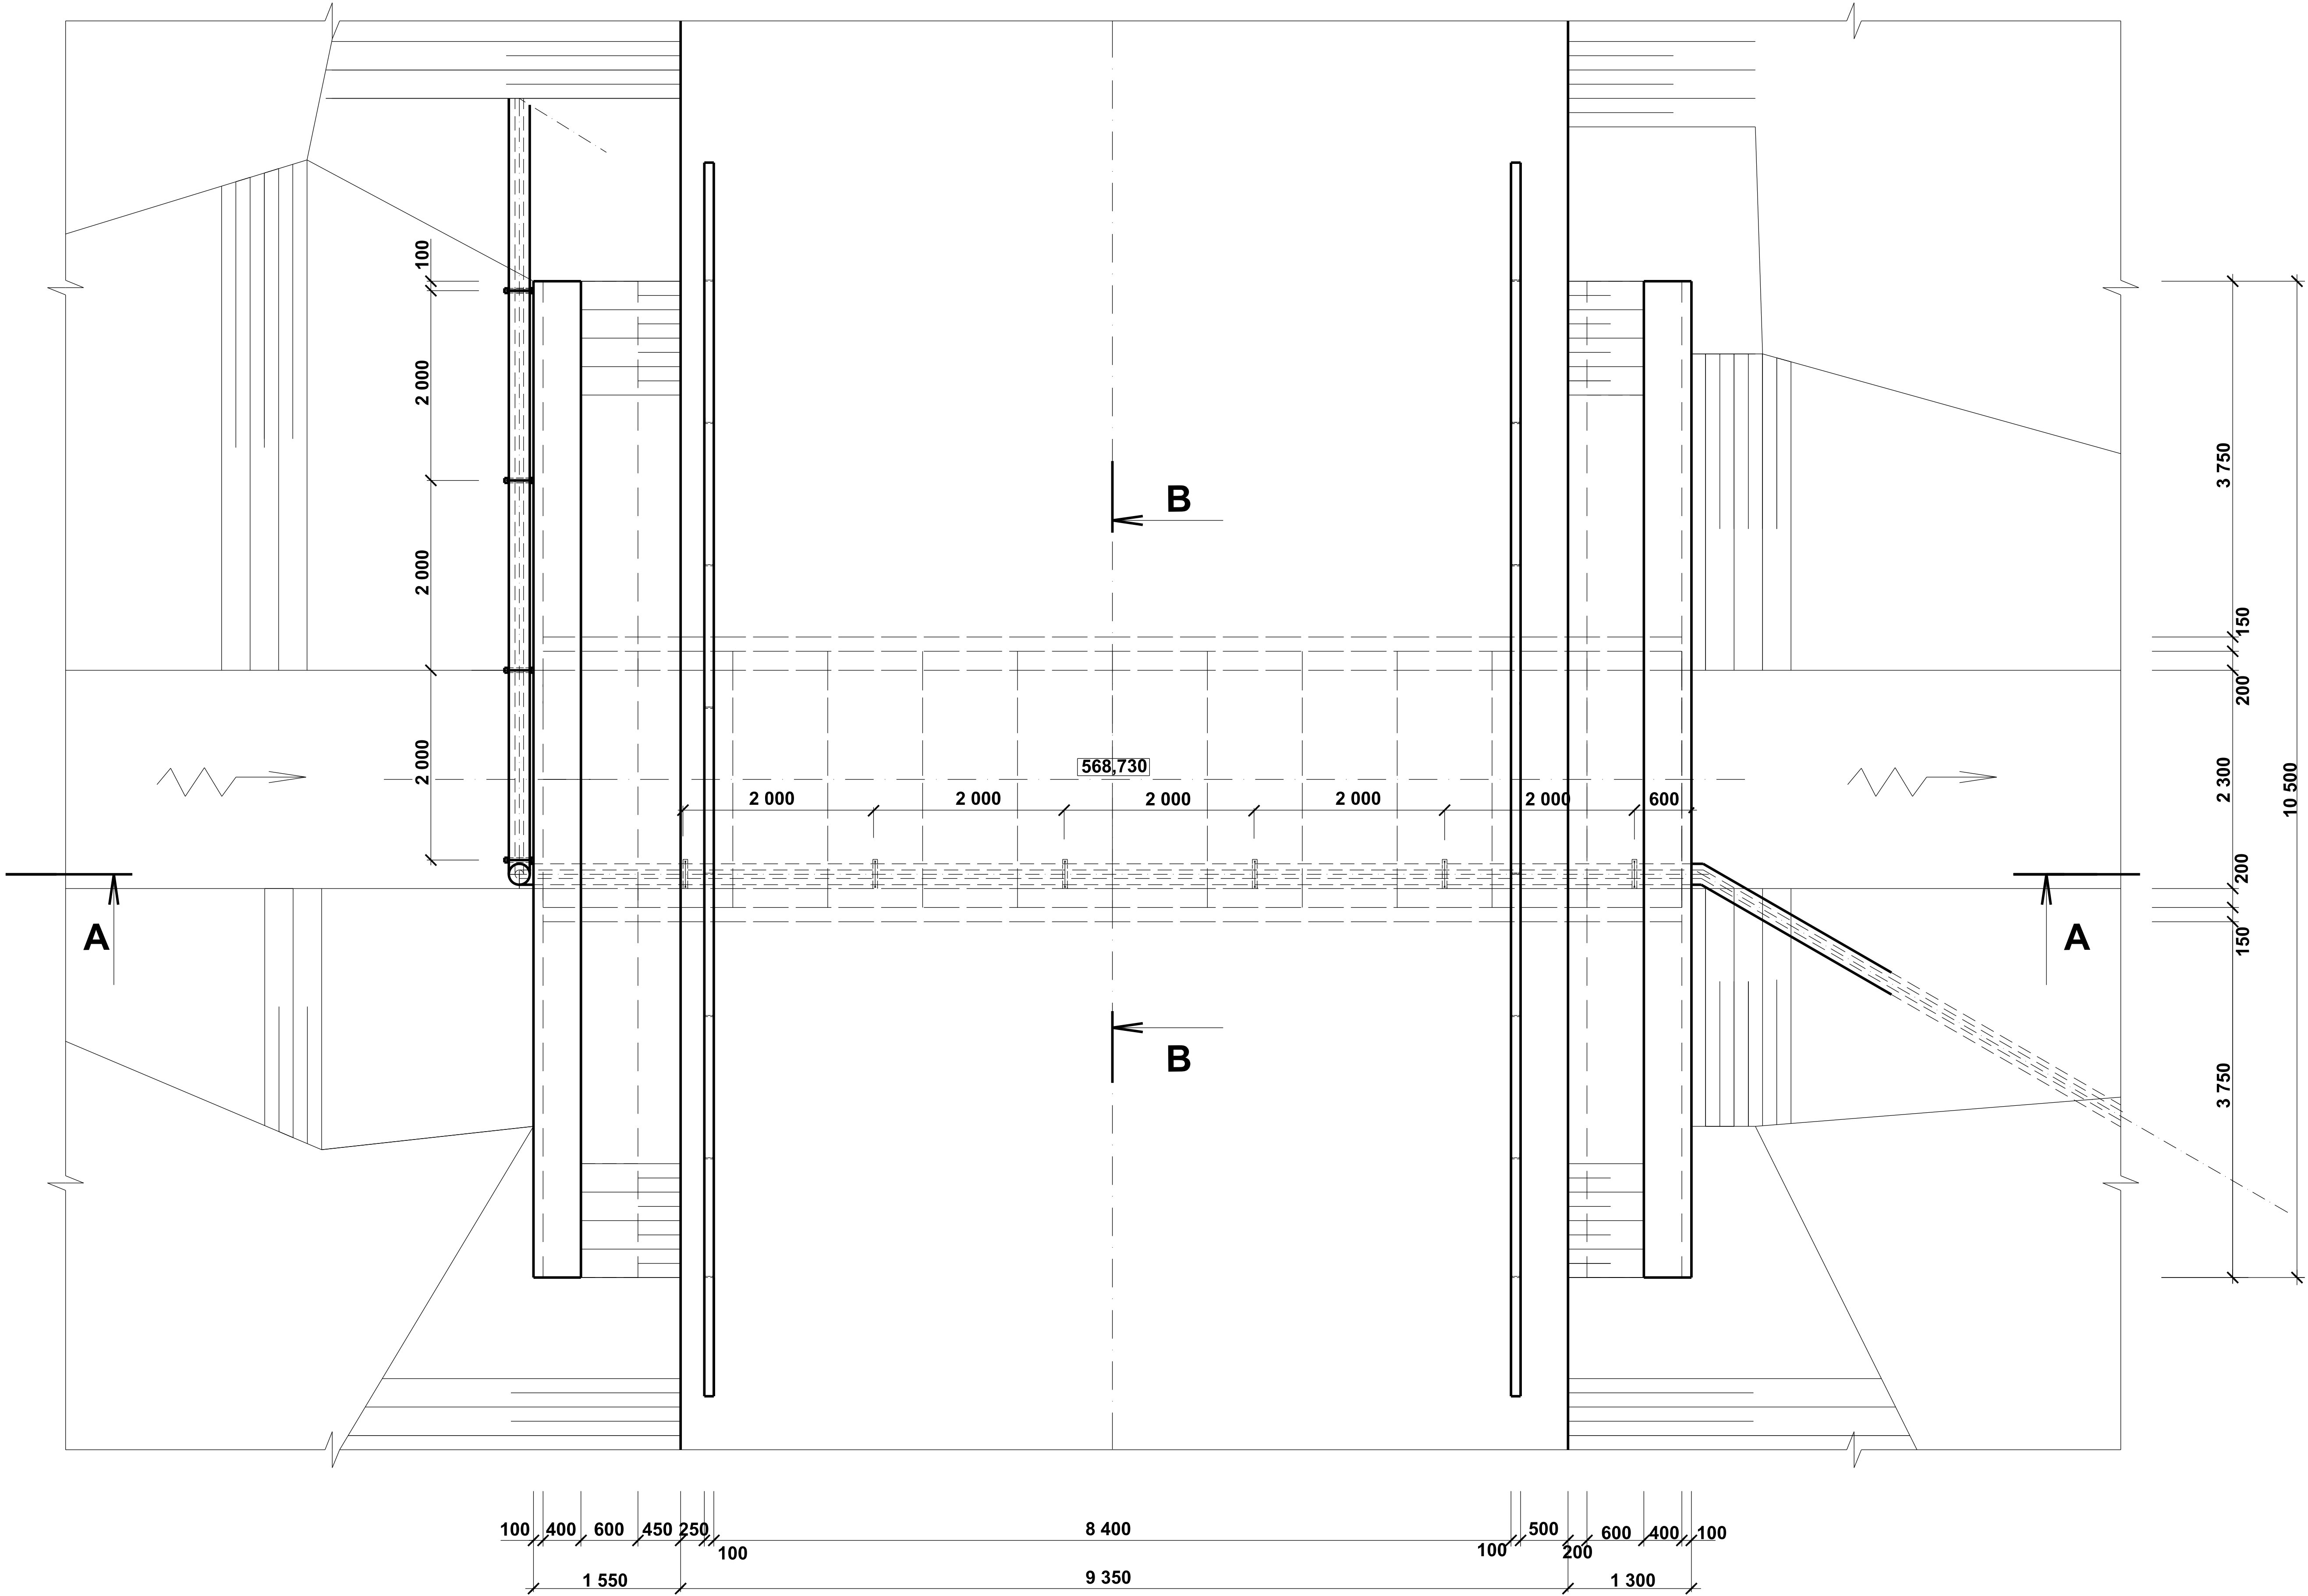

REZ B - B

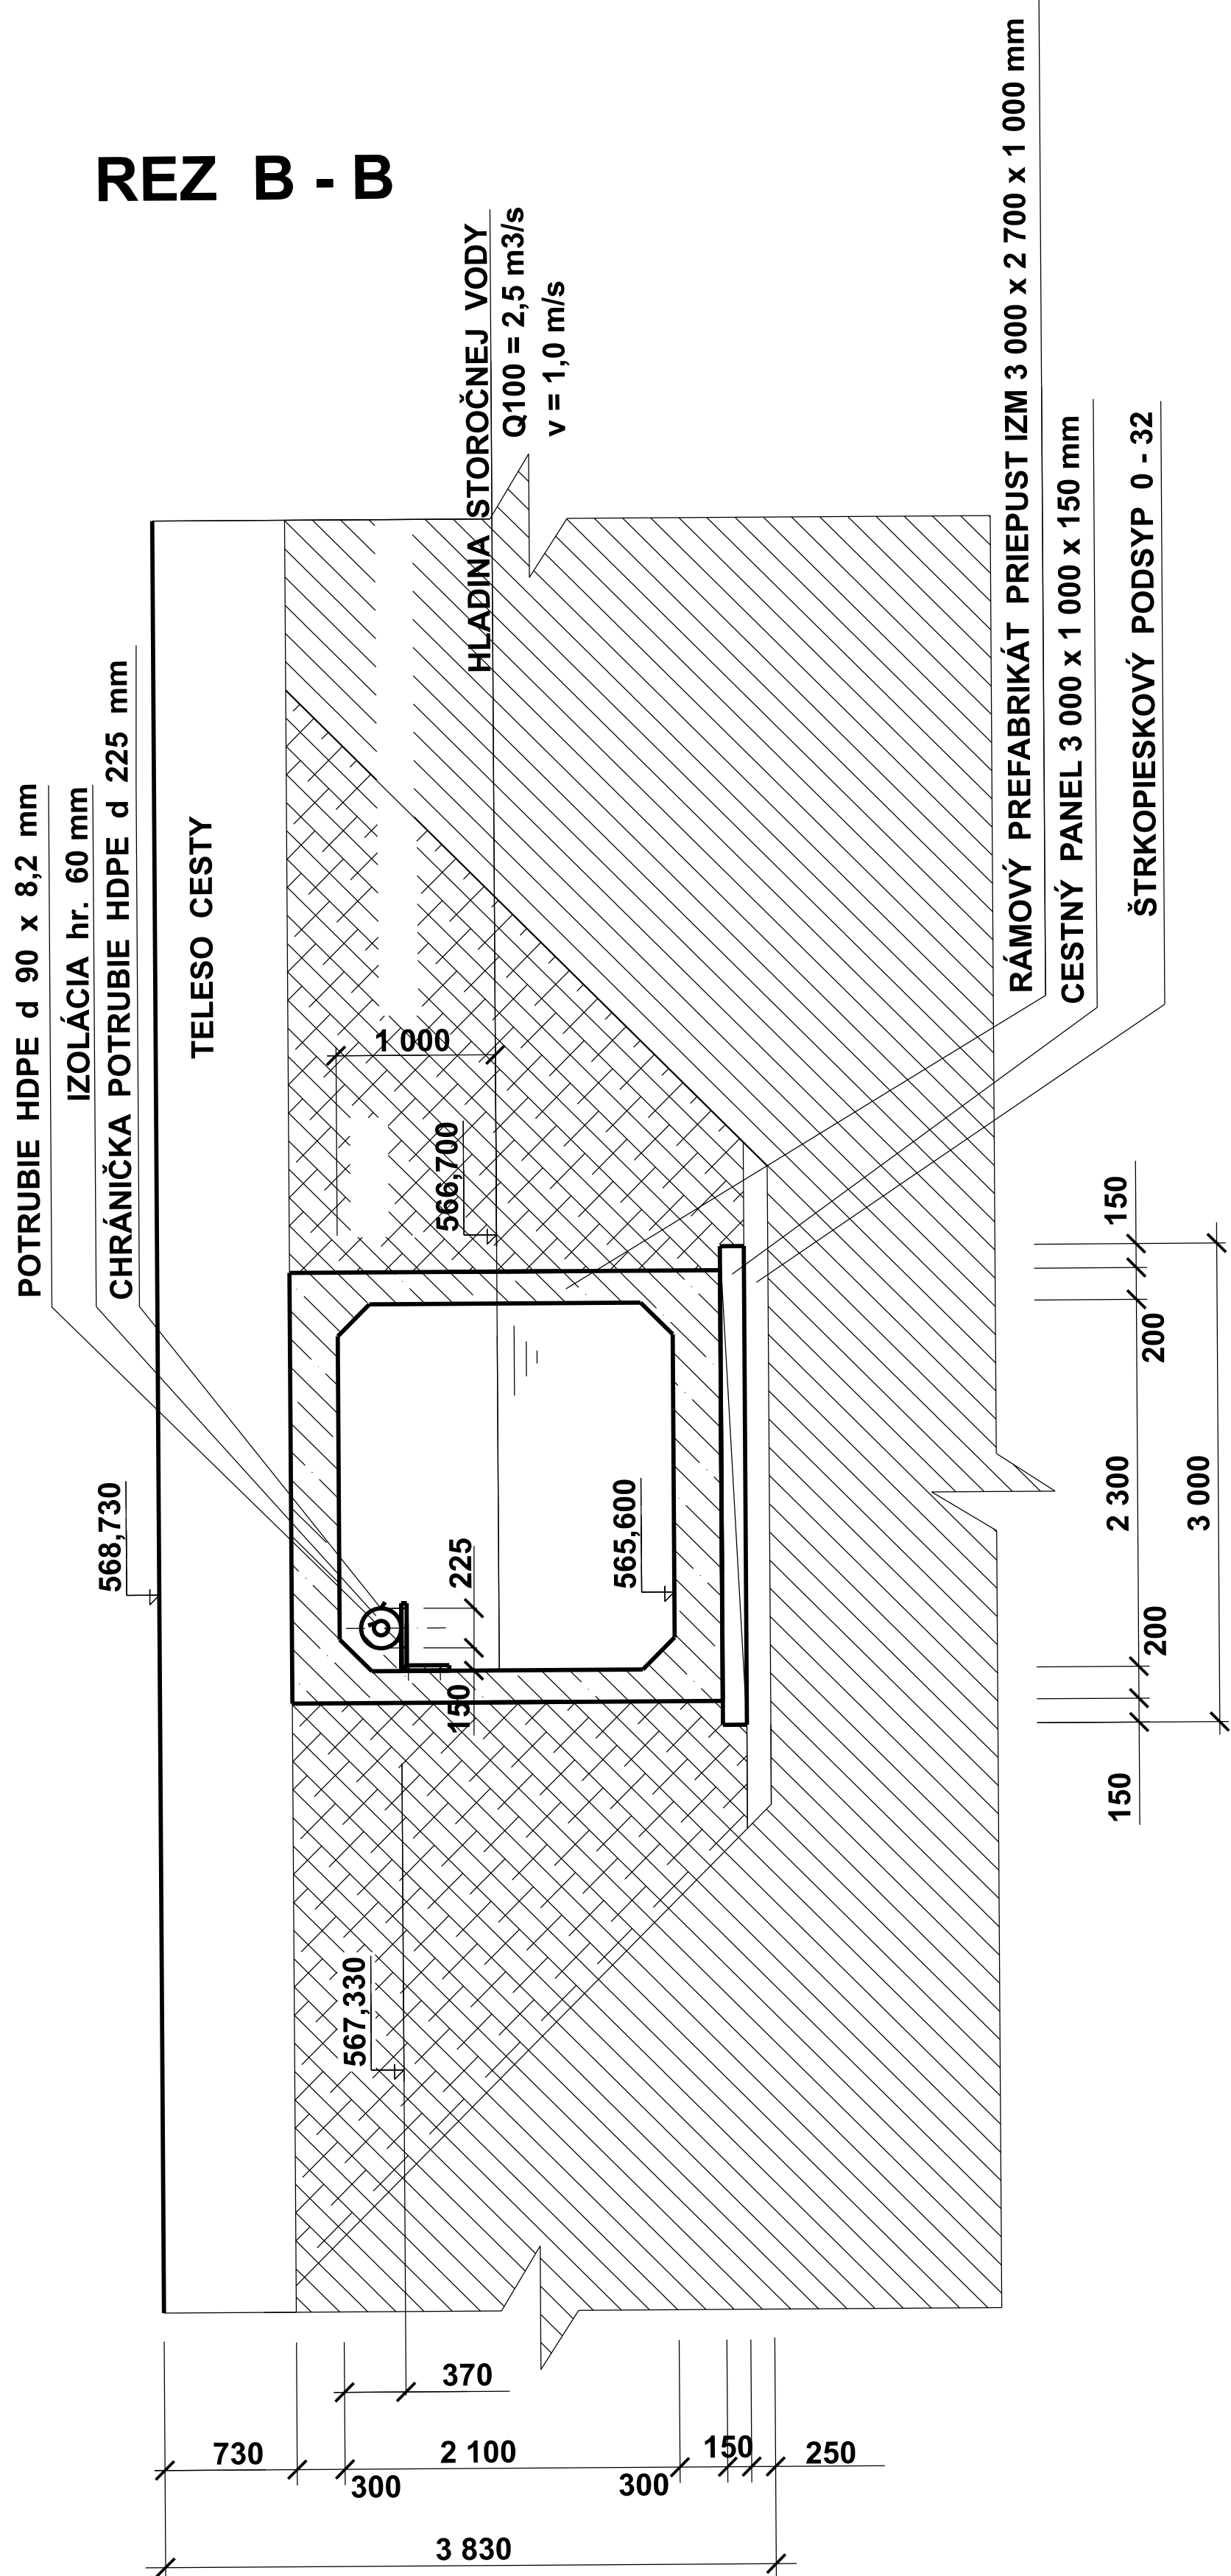

REZ A - A

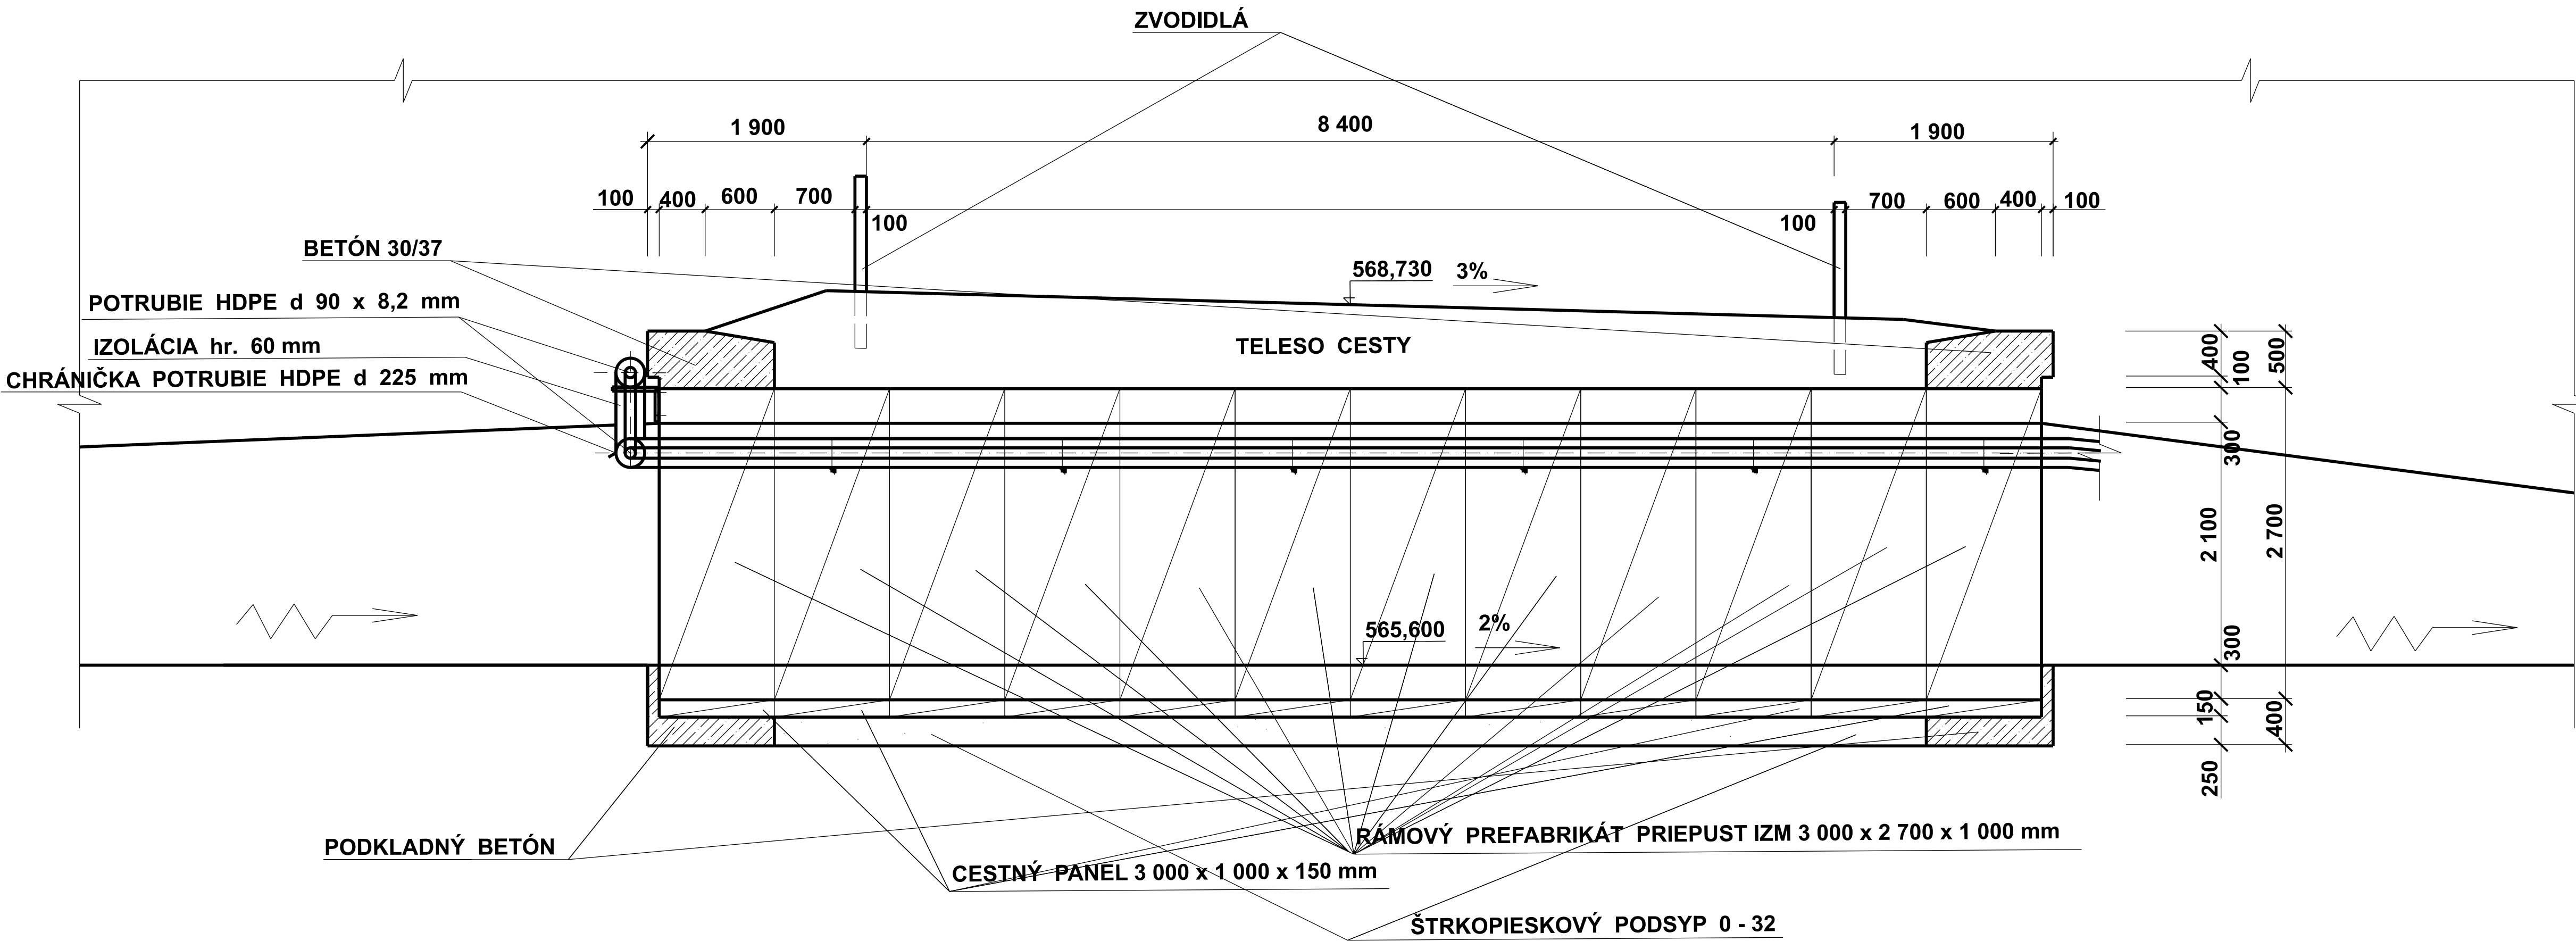

VED. PROJEKTANT	Ing. arch.KUBOVČÍK	PRODESIGN STUDIO	
VYPRACOVAL	Ing. F.VRBIAR 059 12 Hôrka 53		
ZODP. PROJEKTANT	Ing. F.VRBIAR 059 12 Hôrka 53	FORMÁT A1	
INVESTOR	LUXORIA s.r.o.		
OBJEDNÁVATEL	OBEC BOBROVNÍK	STUPEŇ Zmena počas výstavby	
STAVBA:	ČOV Bobrovník		
OBJEKT:	SO 02 Tlakové potrubie na moste	MIERKA 1 : 50	
	5D M1498 správcovské číslo 2355-001		
OBSAH:	MOST , Pôdorys, Rez A - A , Rez B - B	č.v. 02	