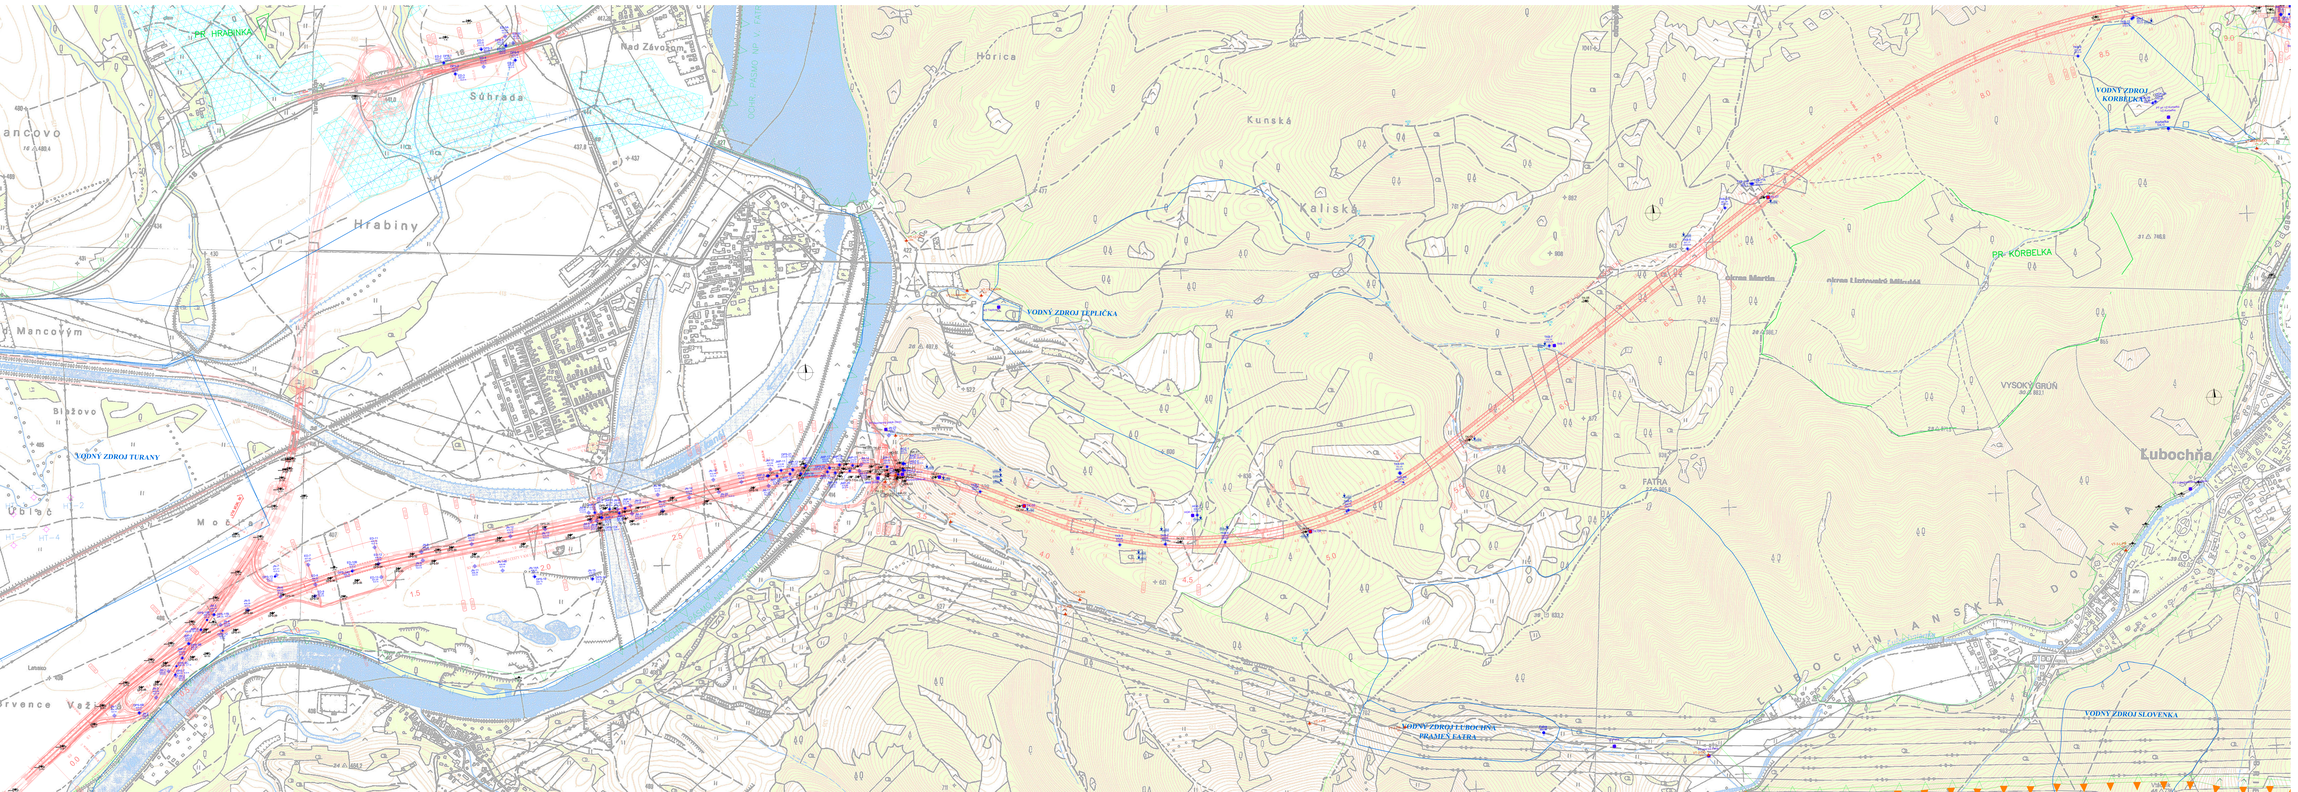

VYSVETLIVKY K SITUÁCII GEOLOGICKÝCH DIEL:

TRASA

- inžinierskogeologický rez v hlavnej dopravy a hektometrov sústavy (m.n.m.) a 1/Rkrivy (m)
- inžinierskogeologický rez v hlavnej mostnému objektu a hektometrov sústavy (m.n.m.) a 1/Rkrivy (m)
- inžinierskogeologický rez cez hor., predmetnými/by v hlavnej mostnému objektu a hektometrov sústavy (m.n.m.) a 1/Rkrivy (m)
- inžinierskogeologický rez cez hor., tektonickými v hlavnej mostnému objektu a hektometrov sústavy (m.n.m.) a 1/Rkrivy (m)
- vrstvy dynamickej penetrácie a hektometrov sústavy (m.n.m.) a 1/Rkrivy (m)

TUNEL

- inžinierskogeologický rez cez tunel, cesty v hektometrov sústavy (m.n.m.) a 1/Rkrivy (m)
- inžinierskogeologický rez cez tunel, tektonickými v hektometrov sústavy (m.n.m.) a 1/Rkrivy (m) a stanovaním sklonu
- inžinierskogeologický rez cez tunel, horizontálny v stanovaním sklonu m.n.m.a stanovaním sklonu
- inžinierskogeologický rez cez tunel, predmetnými, hlavný zakryv sklonom v stanovaním sklonu
- tektonickými
- inžinierskogeologický rez hydrotermálnej mineralizácie v hektometrov sústavy (m.n.m.) a 1/Rkrivy (m)
- hydrogeologického posúdenie vrt v hektometrov sústavy (m.n.m.) a 1/Rkrivy (m)
- kopaná sonda
- sklon/smerdlo/os tunel

EXKOLUKY

- inžinierskogeologický rez v hektometrov sústavy (m.n.m.) a 1/Rkrivy (m)

SSOO

- inžinierskogeologický rez v hektometrov sústavy (m.n.m.) a 1/Rkrivy (m)
- hydrogeologického vrt - studňa v hektometrov sústavy (m.n.m.) a 1/Rkrivy (m)

ARCHÍVNE GEOLOGICKÉ DIELA

- archívne geologické dielo kvartérnych a podložie stupňa IGP
- inžinierskogeologický rez cez kvartér
- inžinierskogeologický rez cez kvartér
- inžinierskogeologický rez cez podložie
- inžinierskogeologický rez cez kvartér a podložie
- vrstvy dynamickej penetrácie

OSTATNÉ

- cestné SO
- železničné a trasa
- štátna cesta Cestná sieť - Turany
- diaľnica D1 Hubová - Ivachnová
- cestné SO
- železničné a trasa
- železničné jadro - železničného uzlu
- železničné jadro - železničného uzlu
- železničné jadro - železničného uzlu