


NÁVRH KOMUNIKAČNÝCH ZARIADENÍ A OPATRENÍ

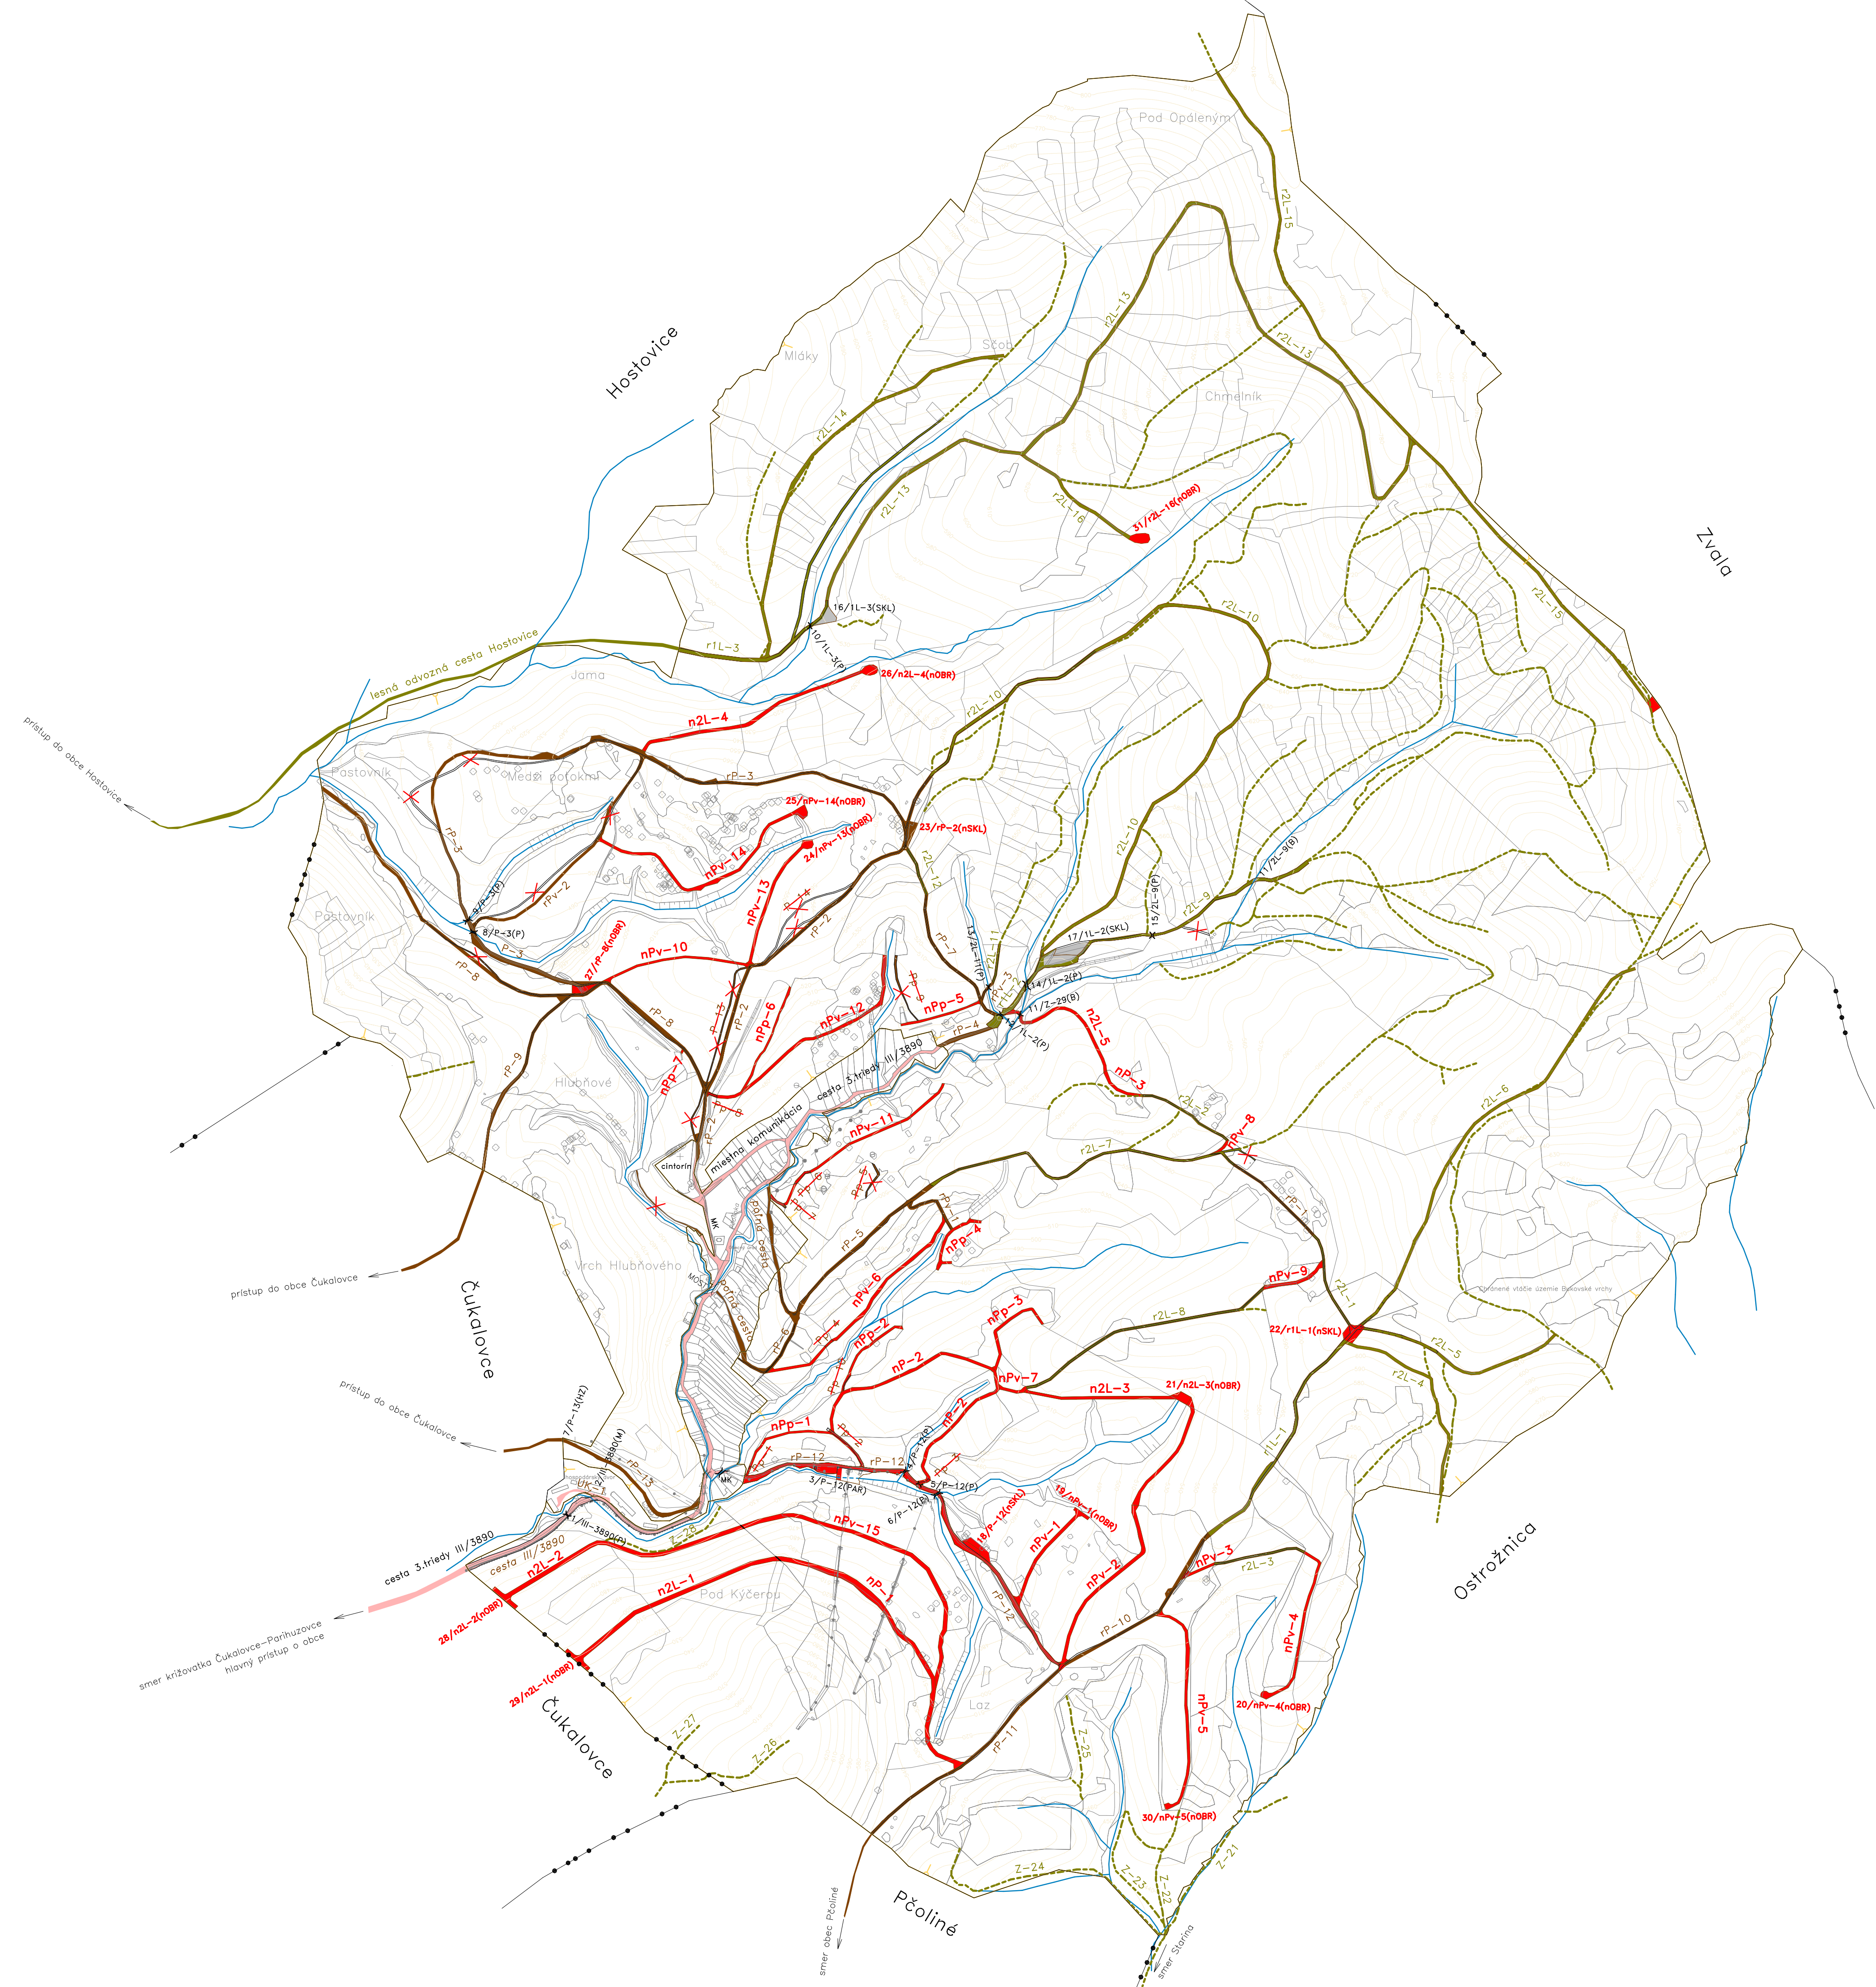

Legenda:

hranica katastrálneho územia

hranica obvodu projektu pozemkových úprav

polohopis

vodné toky

Prieskum dopravných pomerov

Cestná doprava

cestná doprava

štátne cesty

miestne komunikácie

účelová komunikácia

Poľnohospodárska dopravná sieť

poľné cesty

poľná cesta hlavná

poľná cesta vedľajšia

poľná cesta prístupová

priehradová poľná cesta

Lesná dopravná sieť

lesné cesty

označenie lesných ciest

lesná cesta 1. triedy

lesná cesta 2. triedy

lesná cesta 3. triedy

zväčšenie

trvalá prístupová cesta

lesný priesek

lesný sklad

Návrh komunikačných zariadení a opatrení

poľné cesty

lesné cesty

P 1L

rP r1L

nP

komunikačné zariadenia a opatrenia

existujúce zariadenia a opatrenia (bez zmeny/úpravy)

existujúce zariadenie a opatrenie (rekonštrukcia, revitalizácia, modernizácia)

nové zariadenie a opatrenie (návrh)

jestvujúce lesné cesty neprebrané do návrhu komunikačných zariadení a opatrení

Cestné objekty

označenie objektov

priepust

most

hospodársky nájazd

hospodársky zjazd s priepustom

brod

lávka

oporný, záružný, obkladový múr

vyhybňa

obratisko (točňa)

priecestie

vjazd na pozemok s priepustom

autobusová zastávka

„Financované z prostriedkov EPFRV 2014-2020“

Zhotoviteľ	Kraj	Prešovský	Okres	Snina	Obec	Parihuzovce
Združenie "PPÚ VÝCHOD 2018" zatúpené obchodnou spoločnosťou Progres CAD Engineering, s.r.o. hlavným členom združenia Masarykova 16, 080 01 Prešov IČO: 31672655	Katastrálne územie	Parihuzovce	Názov projektu pozemkových úprav	PPÚ Parihuzovce	Správny orgán	OÚ Humenné, PLO
	Názov etapy					Začiatok prác
	Všeobecné zásady funkčného usporiadania územia v obvode pozemkových úprav					05/2021
	Názov grafickej časti					Koniec prác
Návrh komunikačných zariadení a opatrení						02/2022
Vyhotovil						
Dňa:	Meno a priezvisko:		Dňa:		Meno a priezvisko:	
10.2.2022	Ing.Jaroslav Vasilečko		10.2.2022		Ing.Jaroslav Vasilečko	
Súradnicový systém	S-JTSK		Overené držiteľom oprávnenia na projektovanie pozemkových úprav podľa § 25a zákona č. 330/1991 Zb.		Autorizačné overené podľa § 7 zákona NR SR č. 215/1995 Z. z. o geodézii a kartografii	
Výškový systém	Bpv					
Mierka	1:8000					
Formát	8x4A4					
Číslo časti / počet častí	1/5		pečiatka a podpis		pečiatka a podpis	