LEGENDA:

- hranica katastrálneho územia
- hranica projektu pozemkových úprav
- 505 polohopis a číslami objektov
- súvisiace objekty mimo katastrálneho územia
- vrstevnice
- polohopis

Spôsob využívania pozemku (mimo SZO)

- 76 orná pôda (ochranná protierozná zatáveň)
- chmeľnica
- vinica
- záhrady
- ovocné sady
- trvalý trávny porast
- lesný pozemok
- vodná plocha a vodný tok
- zastavané plochy a nádvoria
- ostatné plochy

Trasy technickej infraštruktúry, rozvodné a prenosové siete

- rozvody elektrickej energie (VN, NN)
- rozvody plynu (VTL, STL)
- trasy vodovodných systémov
- trasy produktovodu
- telekomunikačné a informačné siete

Návrh komunikačných zariadení a opatrení

- Pv,rPv,zPv komunikačné zariadenia a opatrenia
- Pv existujúce zariadenie a opatrenie (bez zmeny/úpravy)
- rPv existujúce zariadenie a opatrenie (rekonštrukcia,revitalizácia, modernizácia)
- nPv nové zariadenie a opatrenie (návrh)
- ePv1 (P3,0/30, spevnená) označenie (kategória/kryt)

Poľnohospodárska dopravná sieť

- P poľná cesta hlavná
- Pv poľná cesta vedľajšia
- Pp poľná cesta prístupová

Lesná dopravná sieť

- L označenie lesných ciest
- 1L lesná cesta 1.triedy
- 2L lesná cesta 2.triedy
- 3L lesná cesta 3.triedy
- Z zvážnica

Cestné objekty

- cestné objekty
- 01/P-1(PR) označenie objektov
- PR prepust
- M most
- PREC precestie
- VY výhybňa

Návrh protierozných zariadení a opatrení

- VET,rVET,nVET protierozne zariadenia a opatrenia
- VET existujúce zariadenie a opatrenie vyhovujúce (bez zmeny/úpravy)
- rVET existujúce zariadenie a opatrenie vyhovujúce (rekonštrukcia,revitalizácia,modernizácia)
- nVET nové zariadenie a opatrenie vyhovujúce (návrh)
- nVET-062 označenie v novom funkčnom usporiadaní územia

Veterná erózia

- VT1 veterolam
- ALEJ akác popri cestách

Vodná erózia

- PREK prekopy (mimo cestné)
- MEDZ protierózne medze
- VPAS vsakovacie pásy
- PPEF protierózny prvok

Návrh vodohospodárskych zariadení a opatrení

- VT,rVT,nVT vodohospodárske zariadenia a opatrenia
- VT existujúce zariadenie a opatrenie vyhovujúce (bez zmeny/úpravy)
- rVT existujúce zariadenie a opatrenie vyhovujúce (rekonštrukcia,revitalizácia,modernizácia)
- nVT nové zariadenie a opatrenie vyhovujúce (návrh)
- nVT-062 označenie v novom funkčnom usporiadaní územia

Vodohospodárske zariadenia a opatrenia

- VT vodný tok
- MVN malá vodná nádrž

Objekty na vodohospodárskych zariadeniach

- objekty
- 01/P-1(PR) označenie objektov
- PR prepust
- M most
- STU stupne
- LAV lávka

Návrh ekologických a krajinotvorných zariadení a opatrení

- MBk,rMBk ekologické a krajinotvorné zariadenia a opatrenia
- MBk existujúce zariadenie a opatrenie (bez zmeny/úpravy)
- rMBk nové zariadenie a opatrenie (návrh)

Územný systém ekologickej stability

- interaktívny prvok líniový (IPl)
- interaktívny prvok plošný (IPp)
- biocentrum miestneho významu (MBc)
- biokoridor miestneho významu (MBk)
- biocentrum regionálneho významu (RBc)
- biokoridor regionálneho významu (RBk)

VEREJNÉ ZARIADENIA A OPATRENIA

- VZO,nVZO verejné zariadenia a opatrenia
- VZO existujúce verejné zariadenia a opatrenia vyhovujúce (bez zmeny úpravy)
- nVZO nové zariadenie a opatrenie (návrh)
- OOOOOOOOOOOO označenie v novom funkčnom usporiadaní územia

Zariadenia a opatrenia na dodávku pitnej vody

- DVP zariadenia a opatrenia na dodávku pitnej vody

Verejné zariadenia a opatrenia dopravného charakteru

- DOP zariadenia a opatrenia dopravného charakteru
- RD regionálne dráhy
- LET letisko

Verejné zariadenia a opatrenia pre ostatné verejnoprospešné stavby

- VPS verejnoprospešné zariadenia a opatrenia
- POHR pohrebiská (cintorín)

Verejné zariadenia a opatrenia na rekreáciu

- SPO cyklotrasy

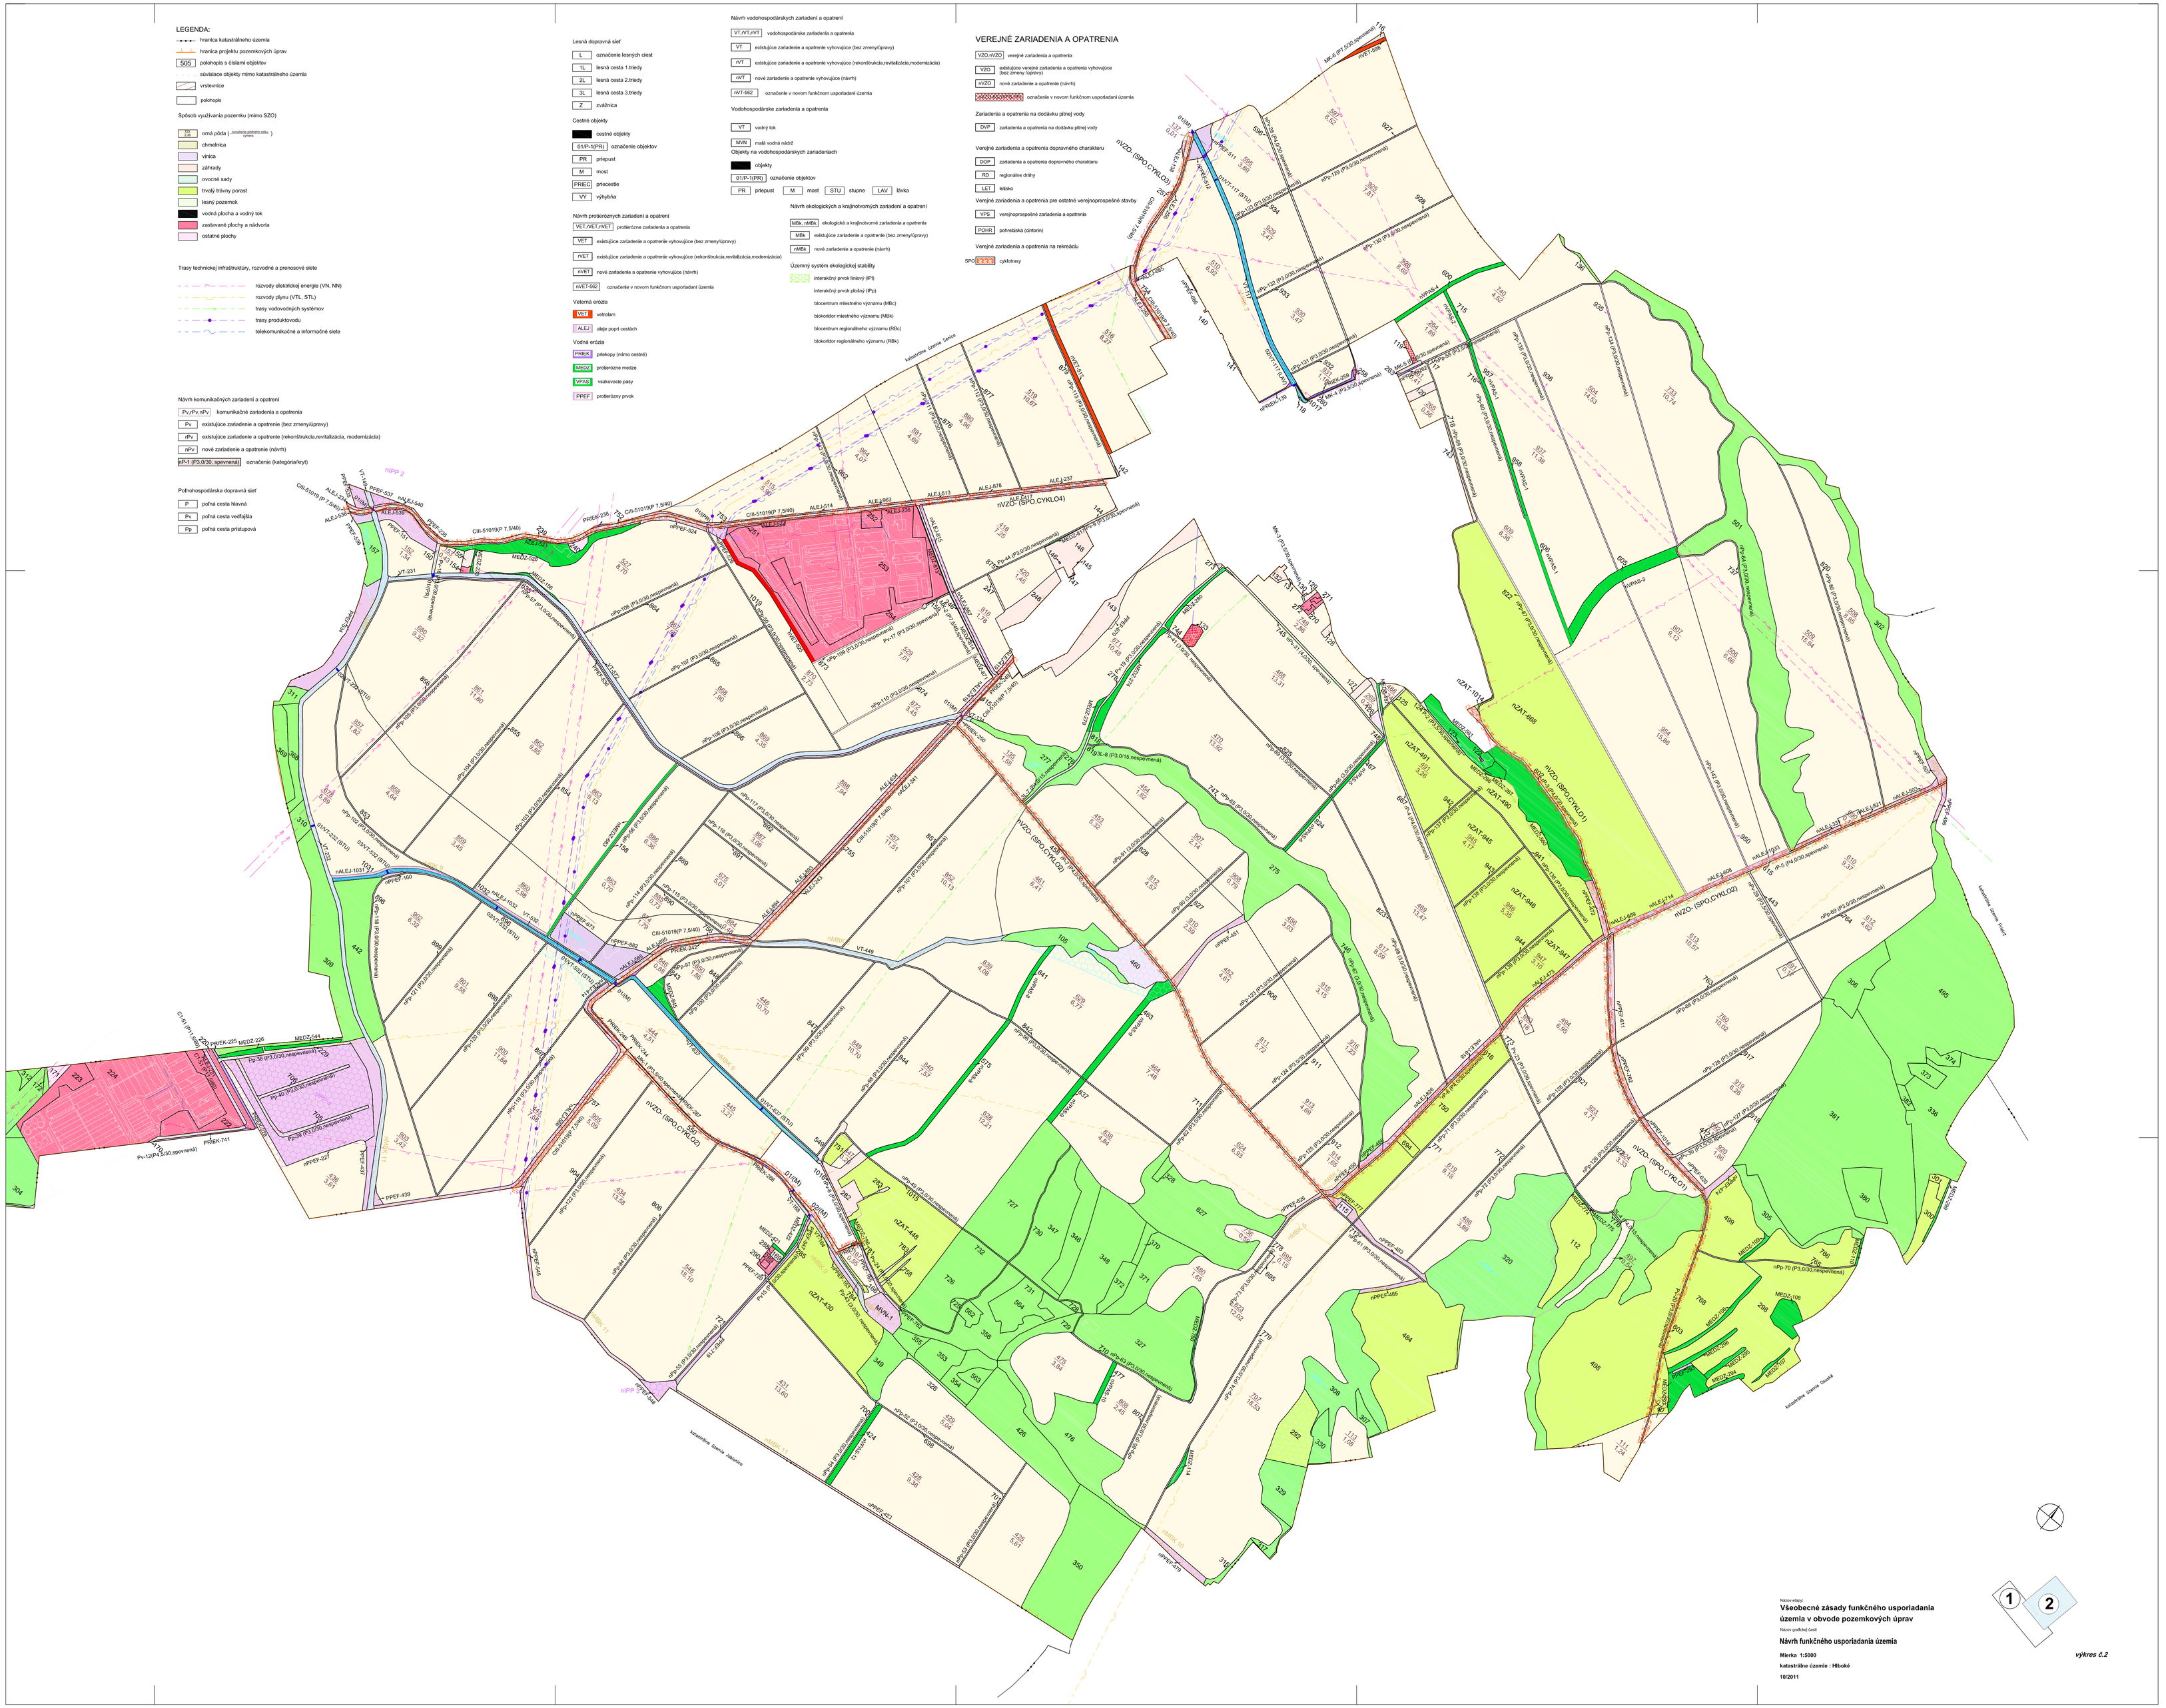

Názov mapy:

Všeobecné zásady funkčného usporiadania územia v obvode pozemkových úprav

Názov grafickej časti

Návrh funkčného usporiadania územia

Mierka 1:5000

katastrálne územie : Hiľované

10/2011

1 2

výkres č.2