Projekt pozemkových úprav Osuské
Návrh zásad umiestnenia nových pozemkov

(grafická príloha)

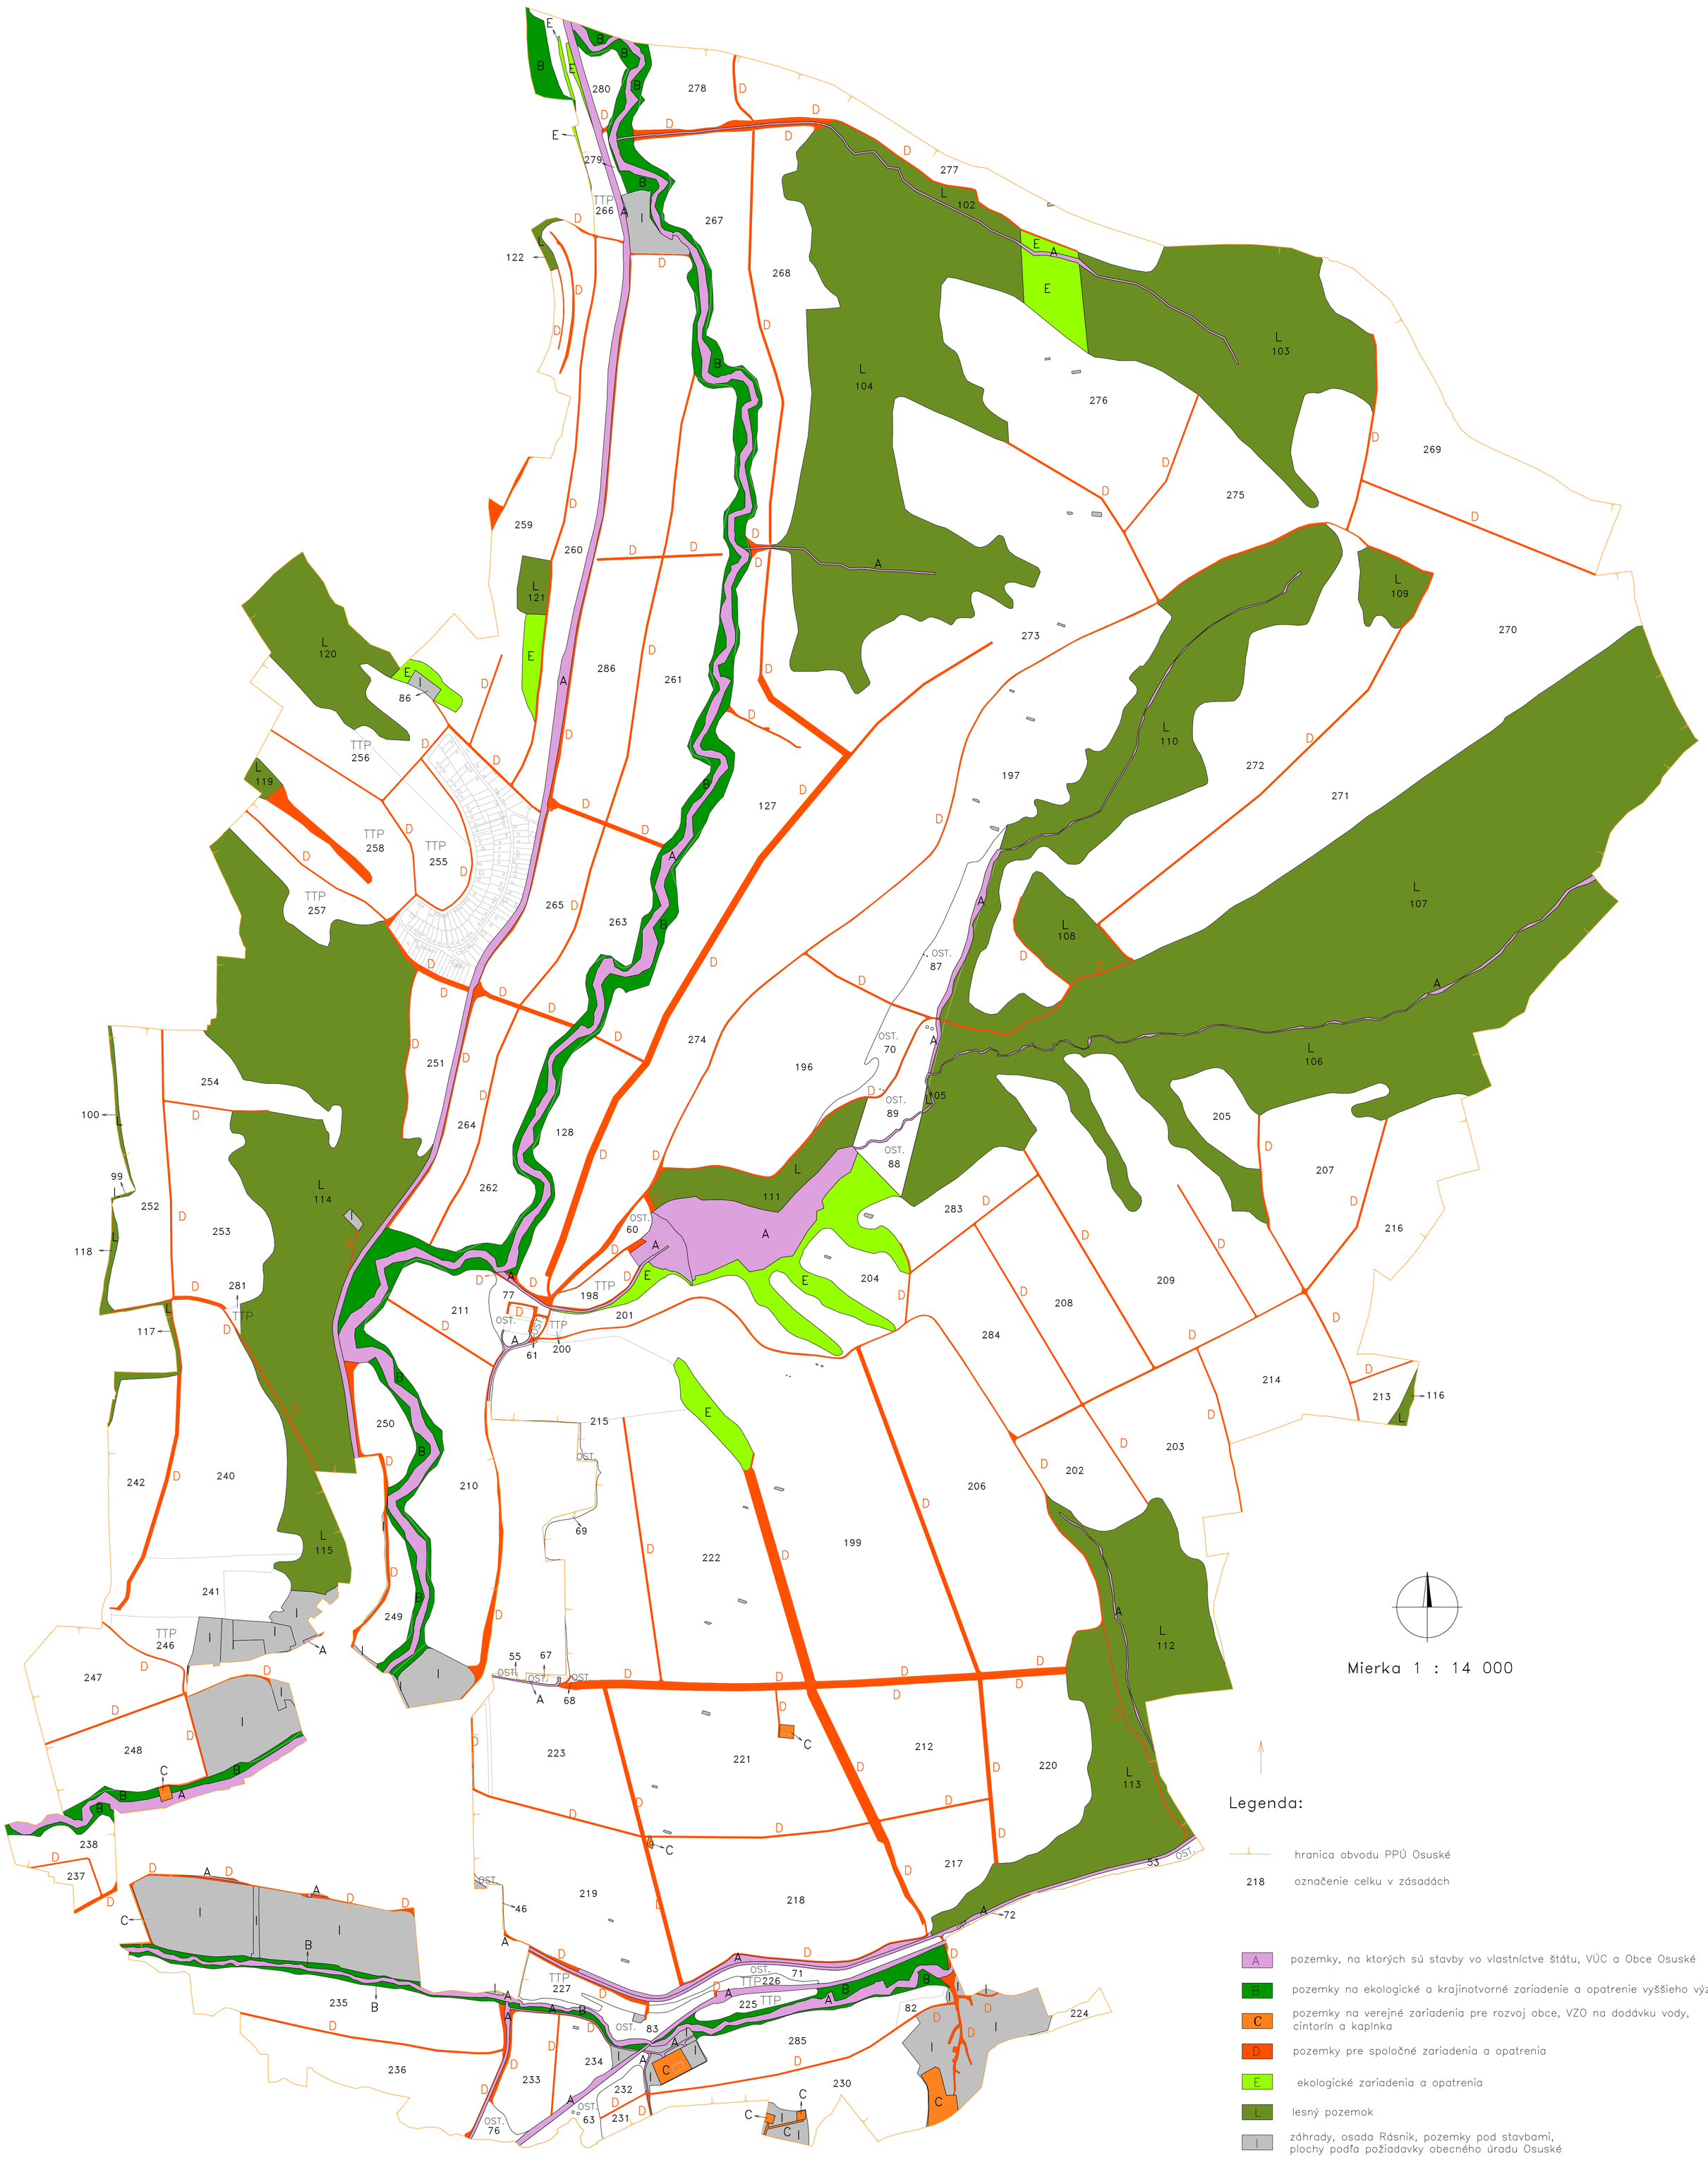

Legenda:

- hranica obvodu PPÚ Osuské
- 218 označenie celku v zásadách
- A pozemky, na ktorých sú stavby vo vlastníctve štátu, VÚC a Obce Osuské
- B pozemky na ekologické a krajinotvorné zariadenie a opatrenie vyššieho významu
- C pozemky na verejné zariadenia pre rozvoj obce, VZO na dodávku vody, cintorín a kaplnka
- D pozemky pre spoločné zariadenia a opatrenia
- E ekologické zariadenia a opatrenia
- L lesný pozemok
- I záhrady, osada Rásnik, pozemky pod stavbami, plochy podľa požiadavky obecného úradu Osuské
- 220 ostatné projekčné celky
- OST. projekčné celky pre ostatné plochy

Združenie spoločností PPÚ Tekdan, spol. s r.o. Bjornsonova 3, 811 05 Bratislava, IČO : 31 332 552