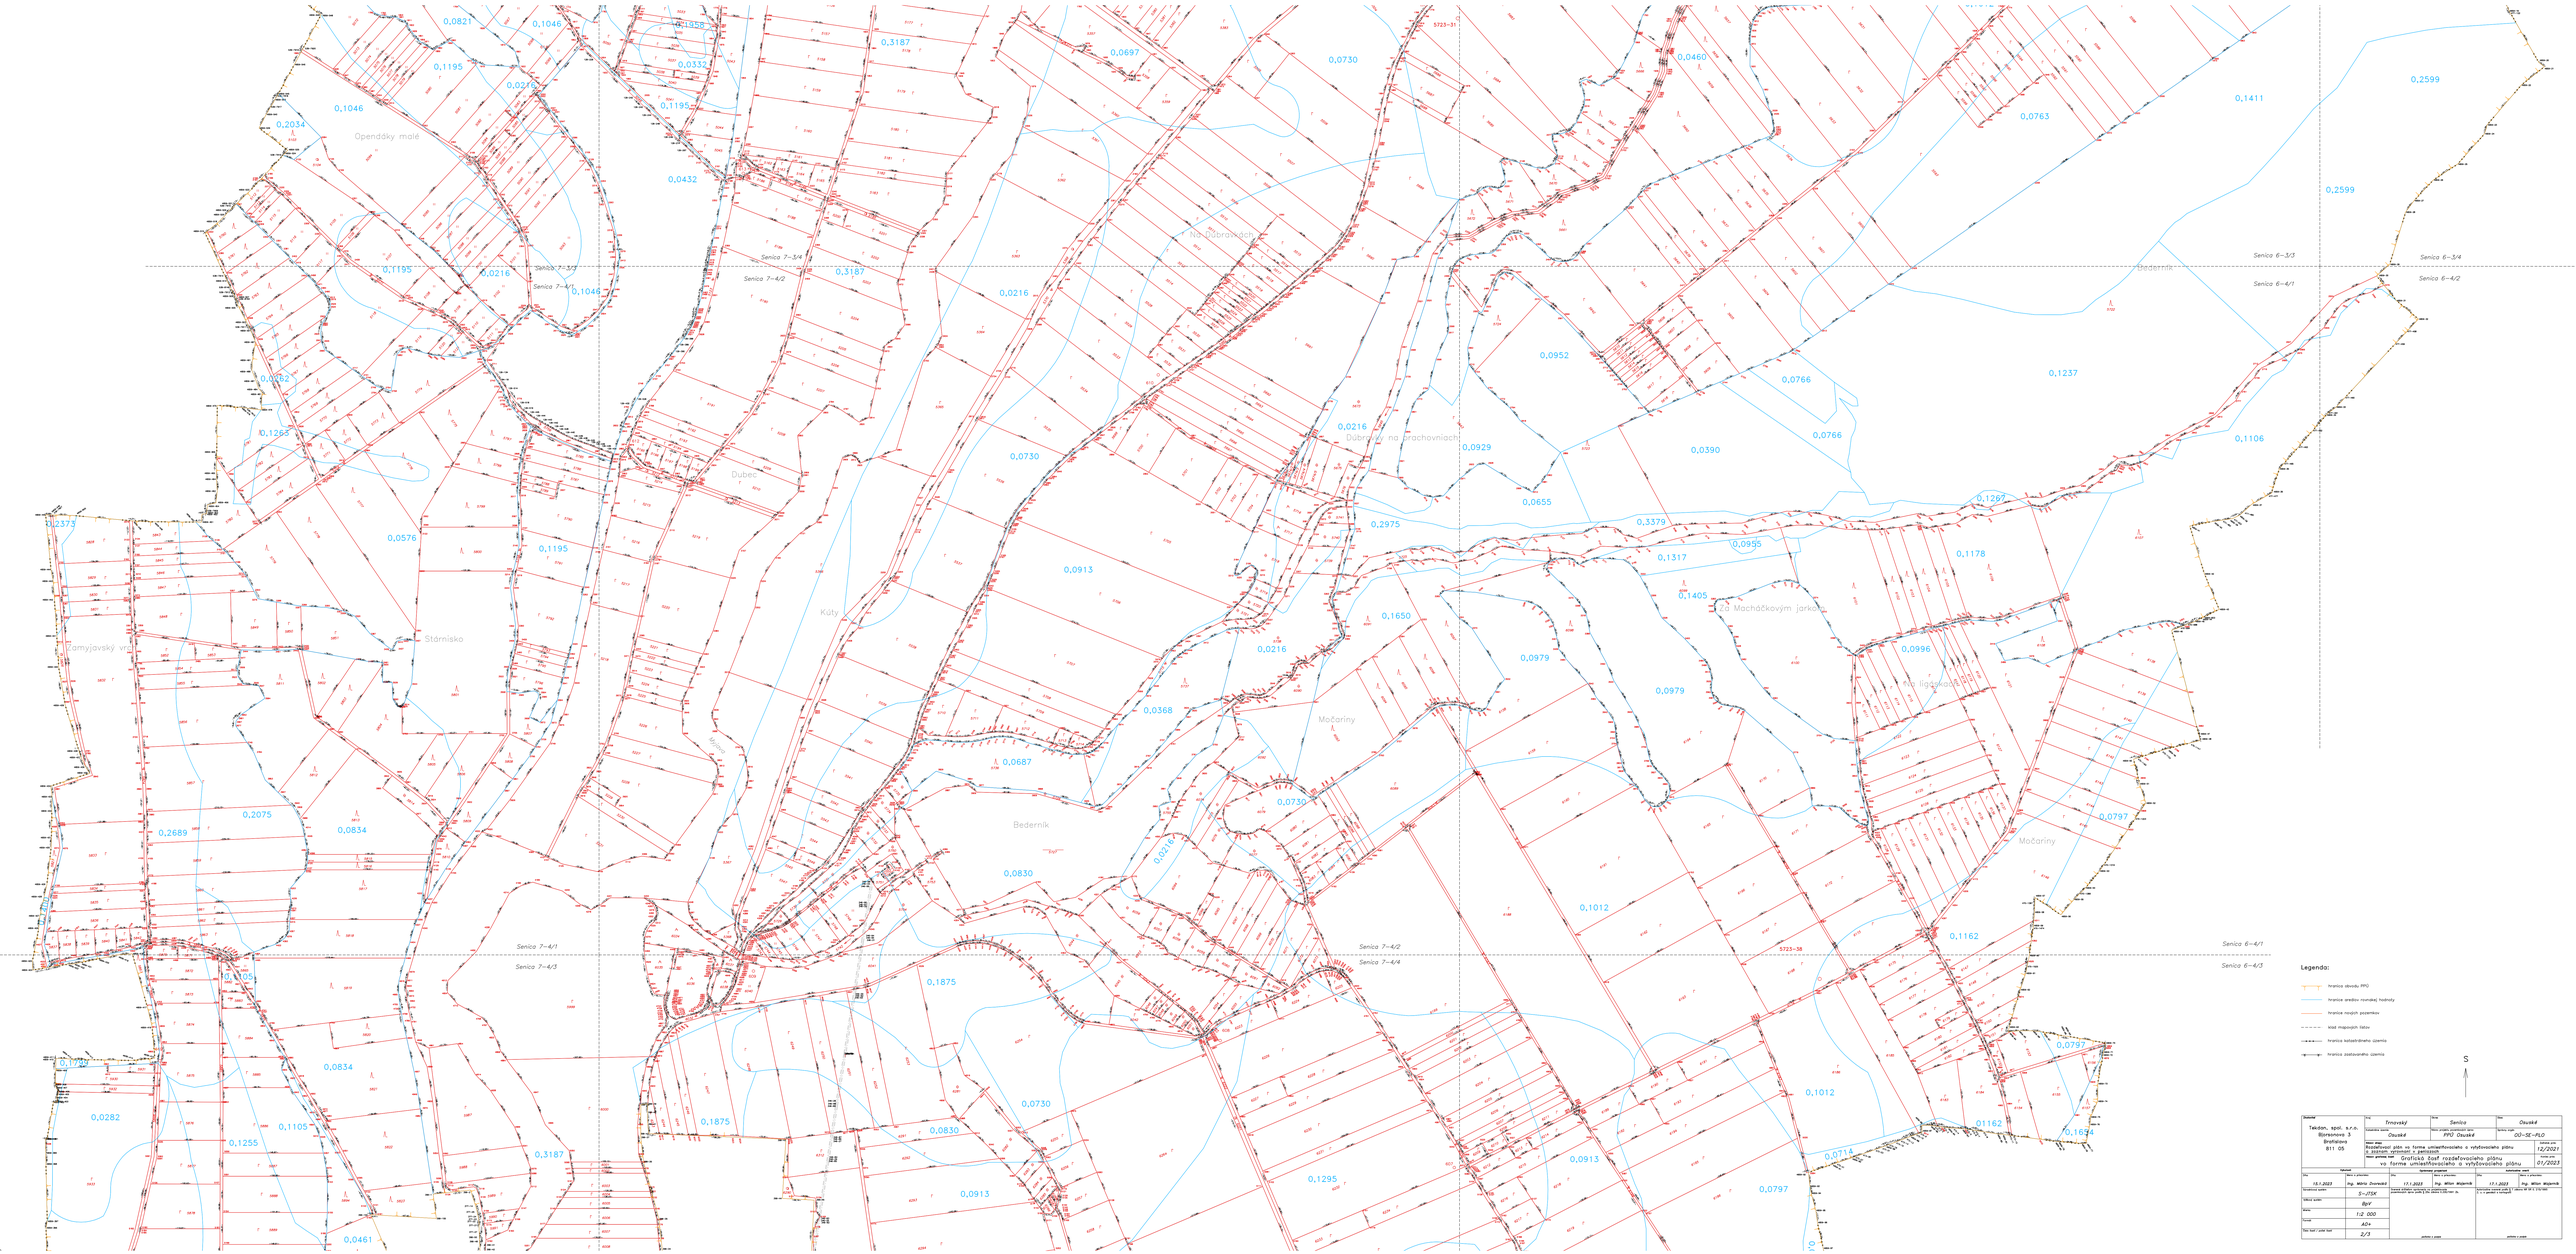

Legenda:

- hranice okresov PPÚ
- hranice zrealizo rovnakej hodnoty
- hranice menších parciel
- stred majetných táto
- hranice katastrálneho územia
- hranice zastavaného územia

S

Zadávateľ: Tekdon, spol. s r.o. Borskonova 3 Bratislava 811 05	Vyhotovil: Trnovský	Okres: Senica	Obec: Osuské
	Zodpovedný riešiteľ: Osuské	Názov úlohy: PPÚ Osuské	Číslo úlohy: OÚ–SE–PLO
	Stupeň: Grafická časť rozdeľovacieho plánu vo forme umiestňovacieho a vyhotovovacieho plánu		Mierka mapy: 12/2021
	mapa geom. plán		Mierka výst.: 01/2023
Vyhotovil: Dátum: 10.1.2023 Vypracoval: Ing. Mário Zvonček	Technický projektant: Dátum: 17.1.2023 Ing. Milan Mojerník		Zastrešujúci úsek: Dátum: 17.1.2023 Ing. Milan Mojerník
Súradnicový systém: S–JTSK	Súradnicový systém: S–JTSK, výška Bpv, Jadran 1956, mer. hl.		Súradnicový systém: S–JTSK, výška Bpv, Jadran 1956, mer. hl.
Výškový systém: Bpv			
Mierka: 1:2 000			
Formát: A0+			
Počet listov / počet hárkov: 2/3	pečiatka a podpis		pečiatka a podpis